CITTÀ DI PIOSSASCO

CITTA' METROPOLITANA DI TORINO

SERVIZI ALLA CITTA'

LAVORI PUBBLICI, MANUTENZIONE E GESTIONE DEL PATRIMONIO

SISTEMAZIONE PIANO VIARIO,COMPLETAMENTO CANALIZZAZIONE ACQUE BIANCHE E BITUMATURA DELLA REGIONE RIVETTA (da Regione Generala a Via Trasaghis) E PRIMO TRATTO DI REGIONE BRAIDETTA

- PROGETTO DI FATTIBILITA' TECNICA ED ECONOMICA DEFINITIVO ED ESECUTIVO -

Tav. 2

ESTRATTO CATASTALE
ESTRATTO DI P.R.G.C.
PLANIMETRIA GENERALE
SEZIONE
PARTICOLARI

I PROGETTISTI

(Arch. Giuseppe Rizzuti)

IL RESPONSABILE DEL PROCEDIMENTO

(Arch. Alberto Bodriti)

OTTOBRE 2016

VISTA AEREA

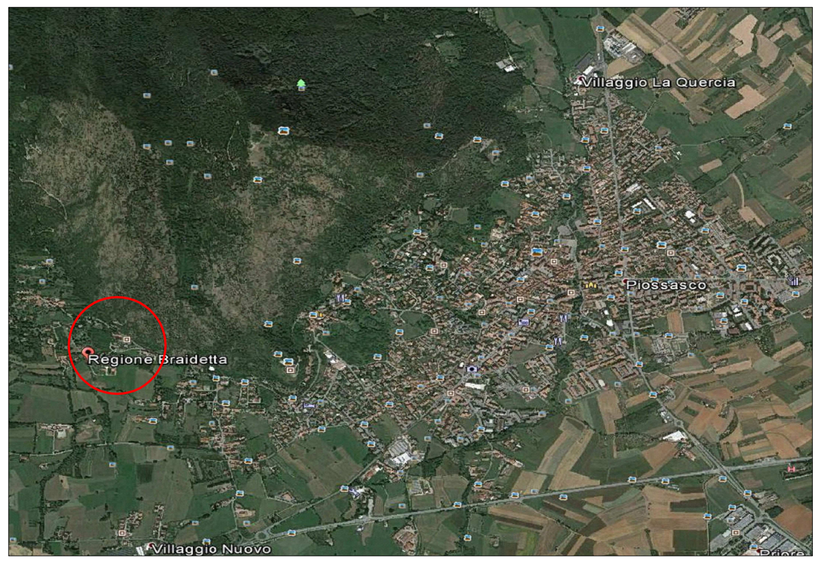

PLANIMETRIA GENERALE SITUAZIONE ATTUALE

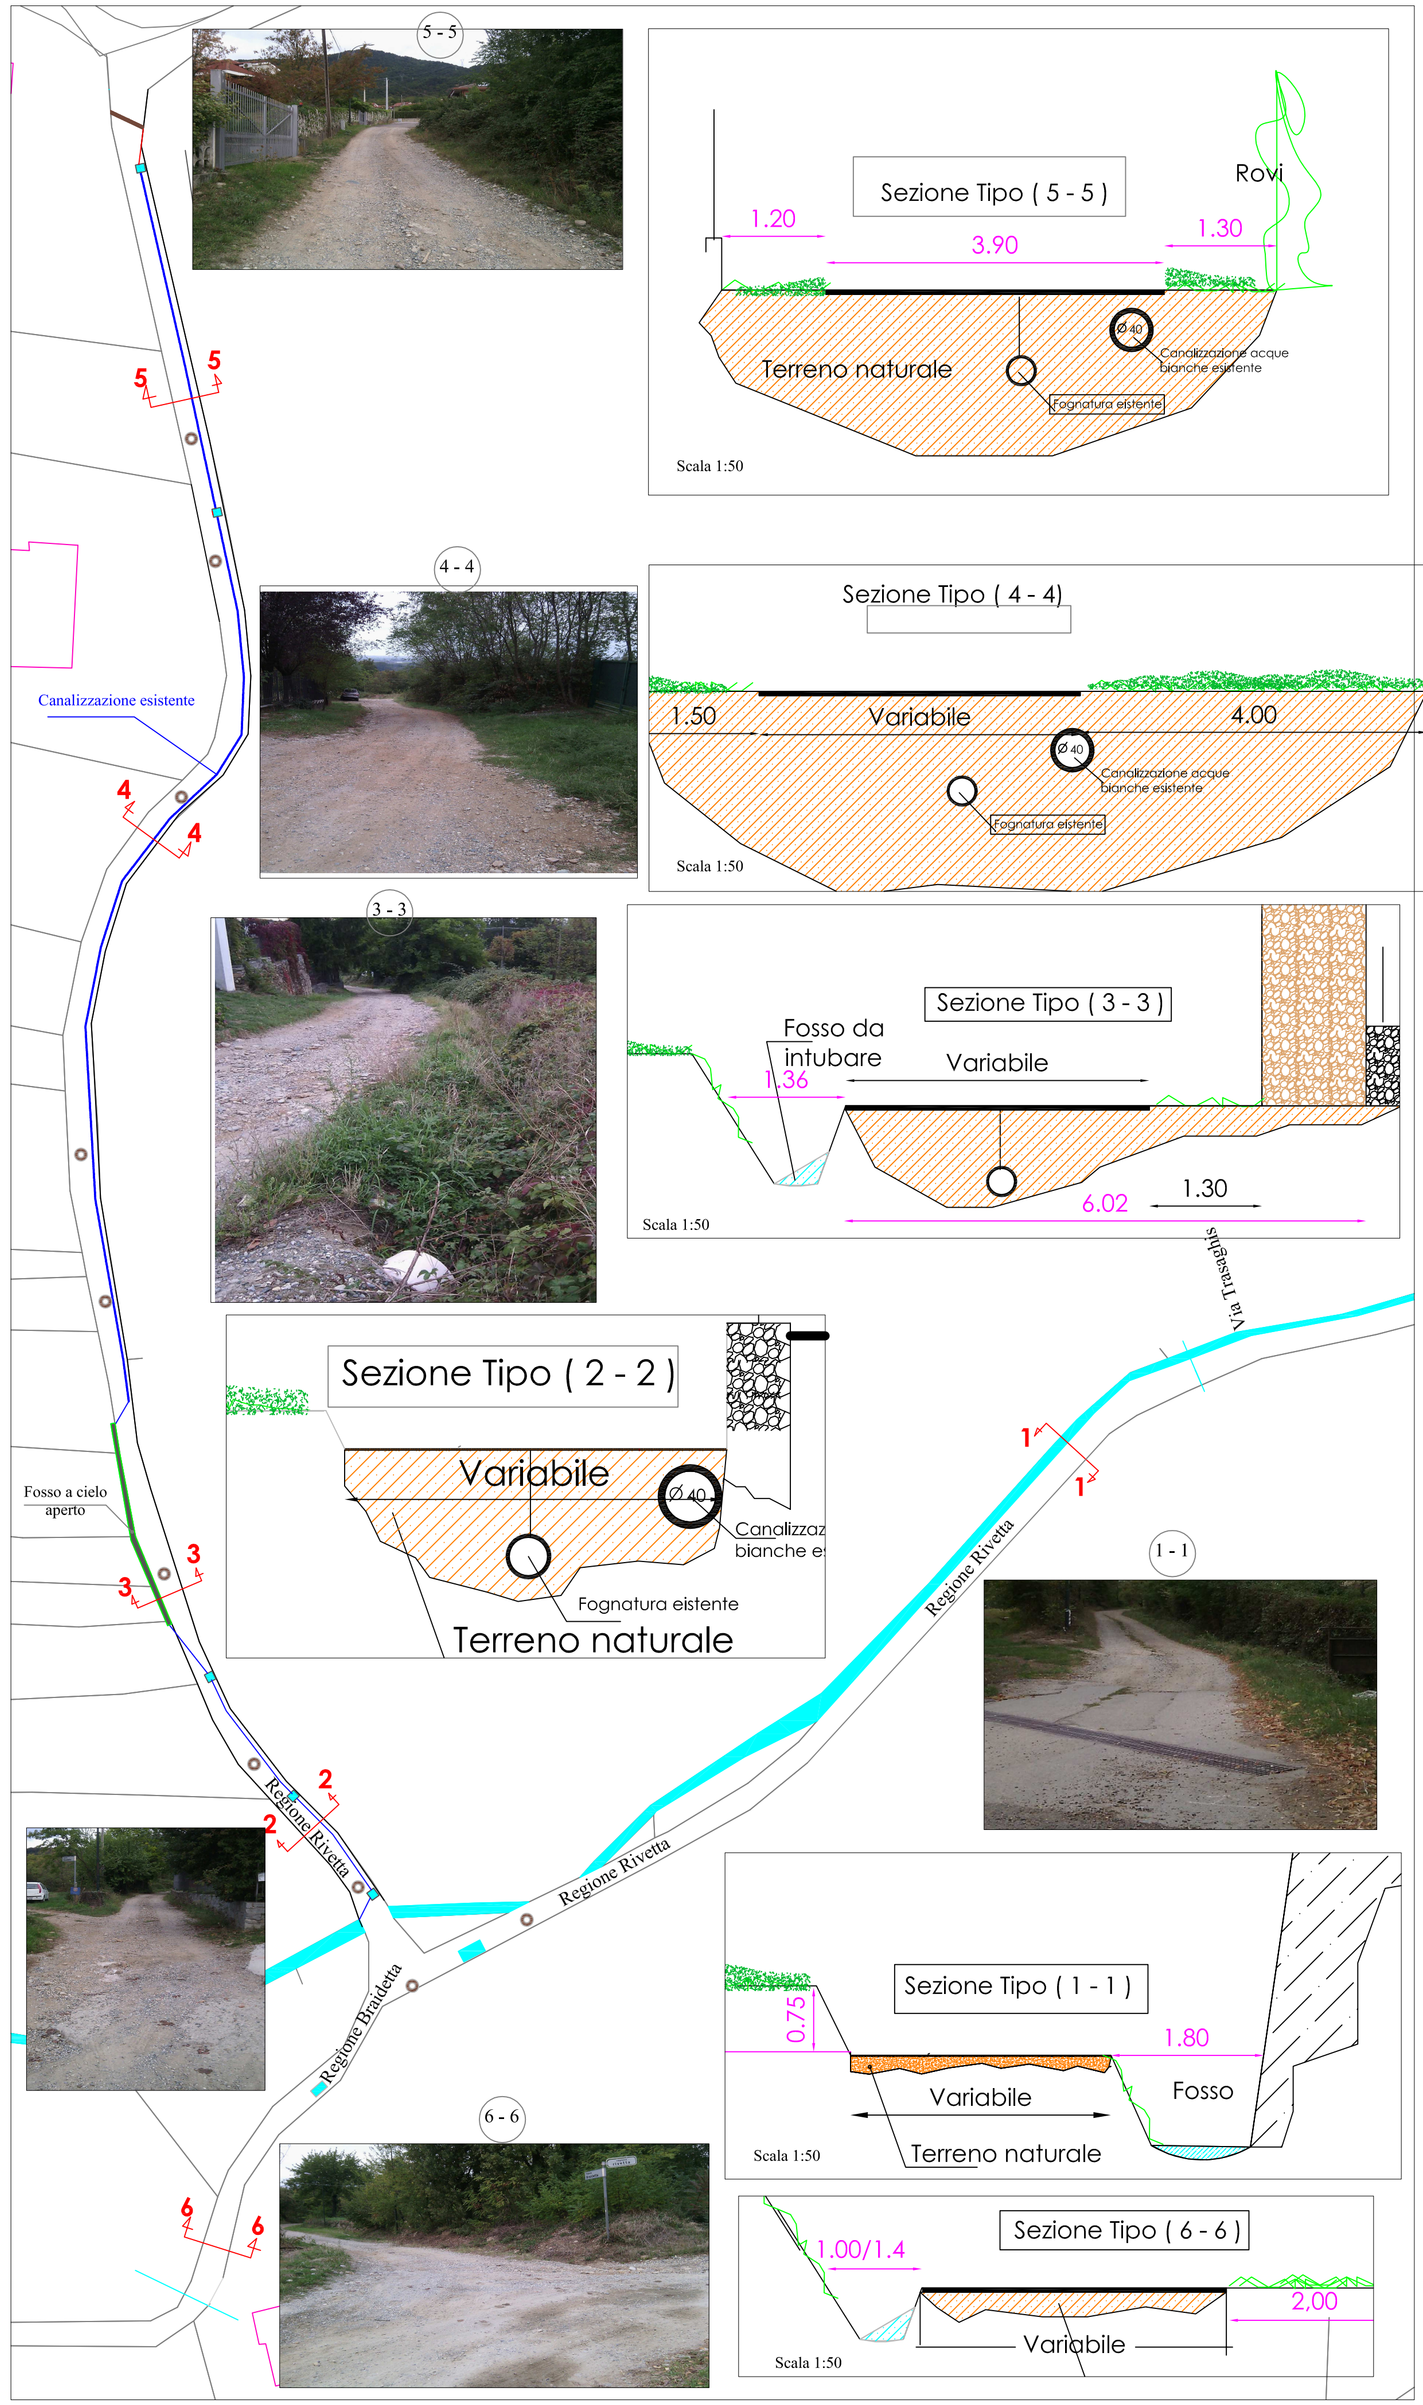

PLANIMETRIA GENERALE SITUAZIONE IN PROGETTO

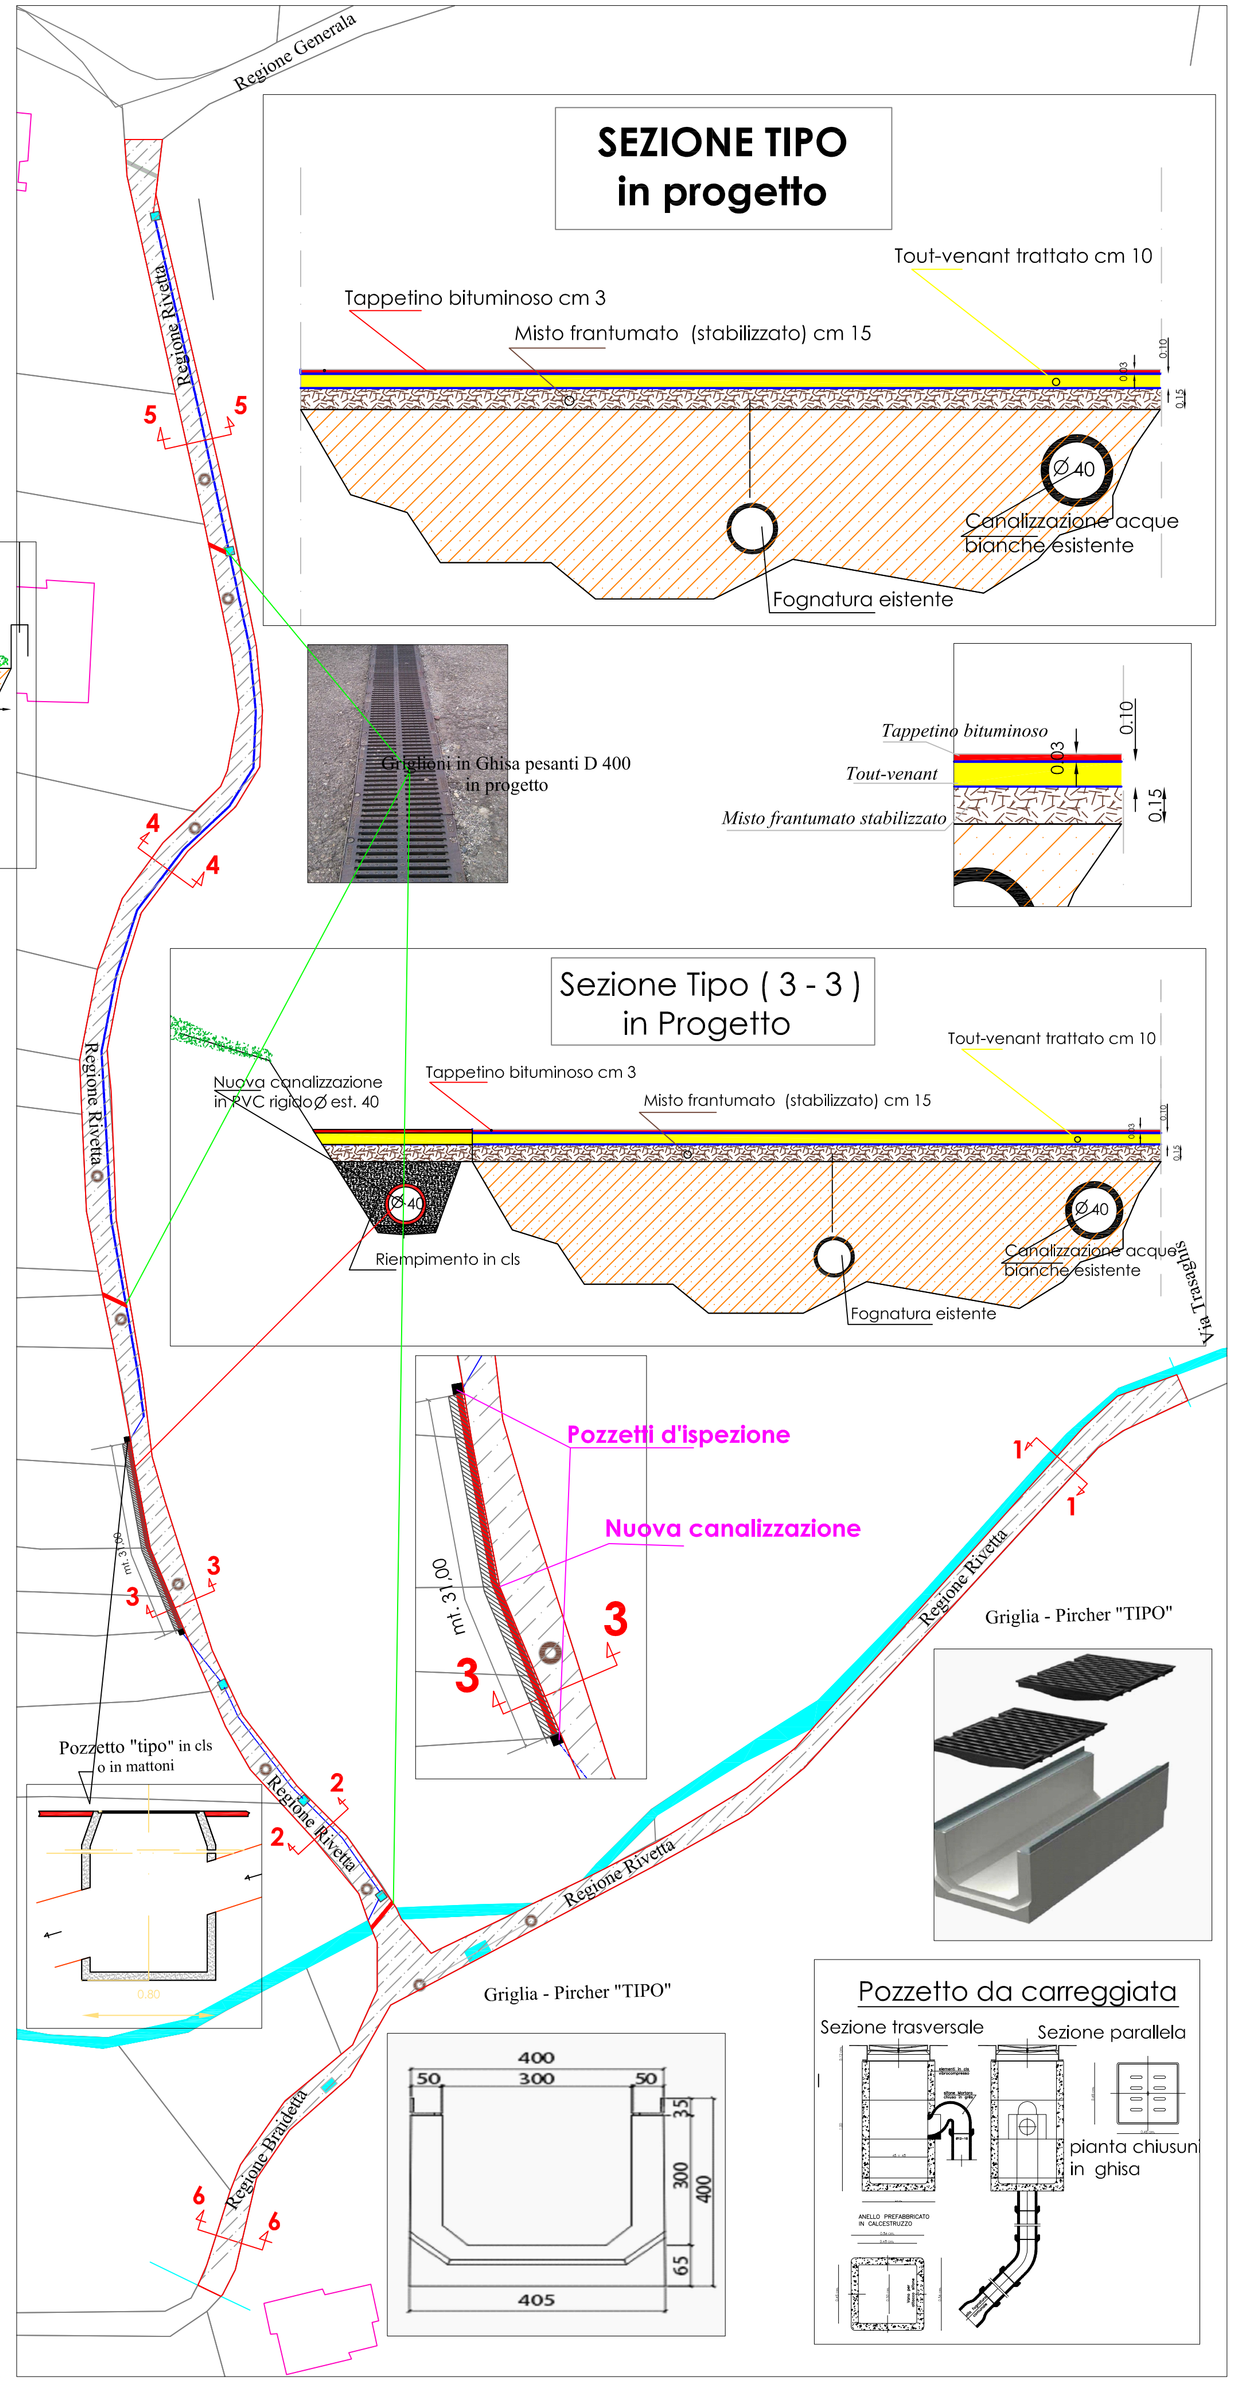

Griglioni in Ghisa pesanti D 400 in progetto