



CITTÀ DI PIOSSASCO  
Settore Lavori Pubblici e Manutenzione

SISTEMAZIONE A PARCHEGGIO PUBBLICO  
DI UN'AREA DI PROPRIETÀ COMUNALE  
SITA ALL'INCROCIO DELLE VIE PINEROLO E TRENTO

**Progetto Esecutivo**

PLANIMETRIA DELLO STATO DI PROGETTO E  
SOVRAPPOSIZIONE CON LO STATO DI FATTO  
ESISTENTE

Responsabile del procedimento  
Arch. Alberto BODRITI


Progettista  
Ing. Valter CAROSSO

**TAVOLA 4**

Collaboratori  
Arch. Ileana CAVALETTO  
Geom. Paolo TORCHIO  
F.L. Emanuele TONARELLI


Data  
Luglio 2018

Scala 1:200

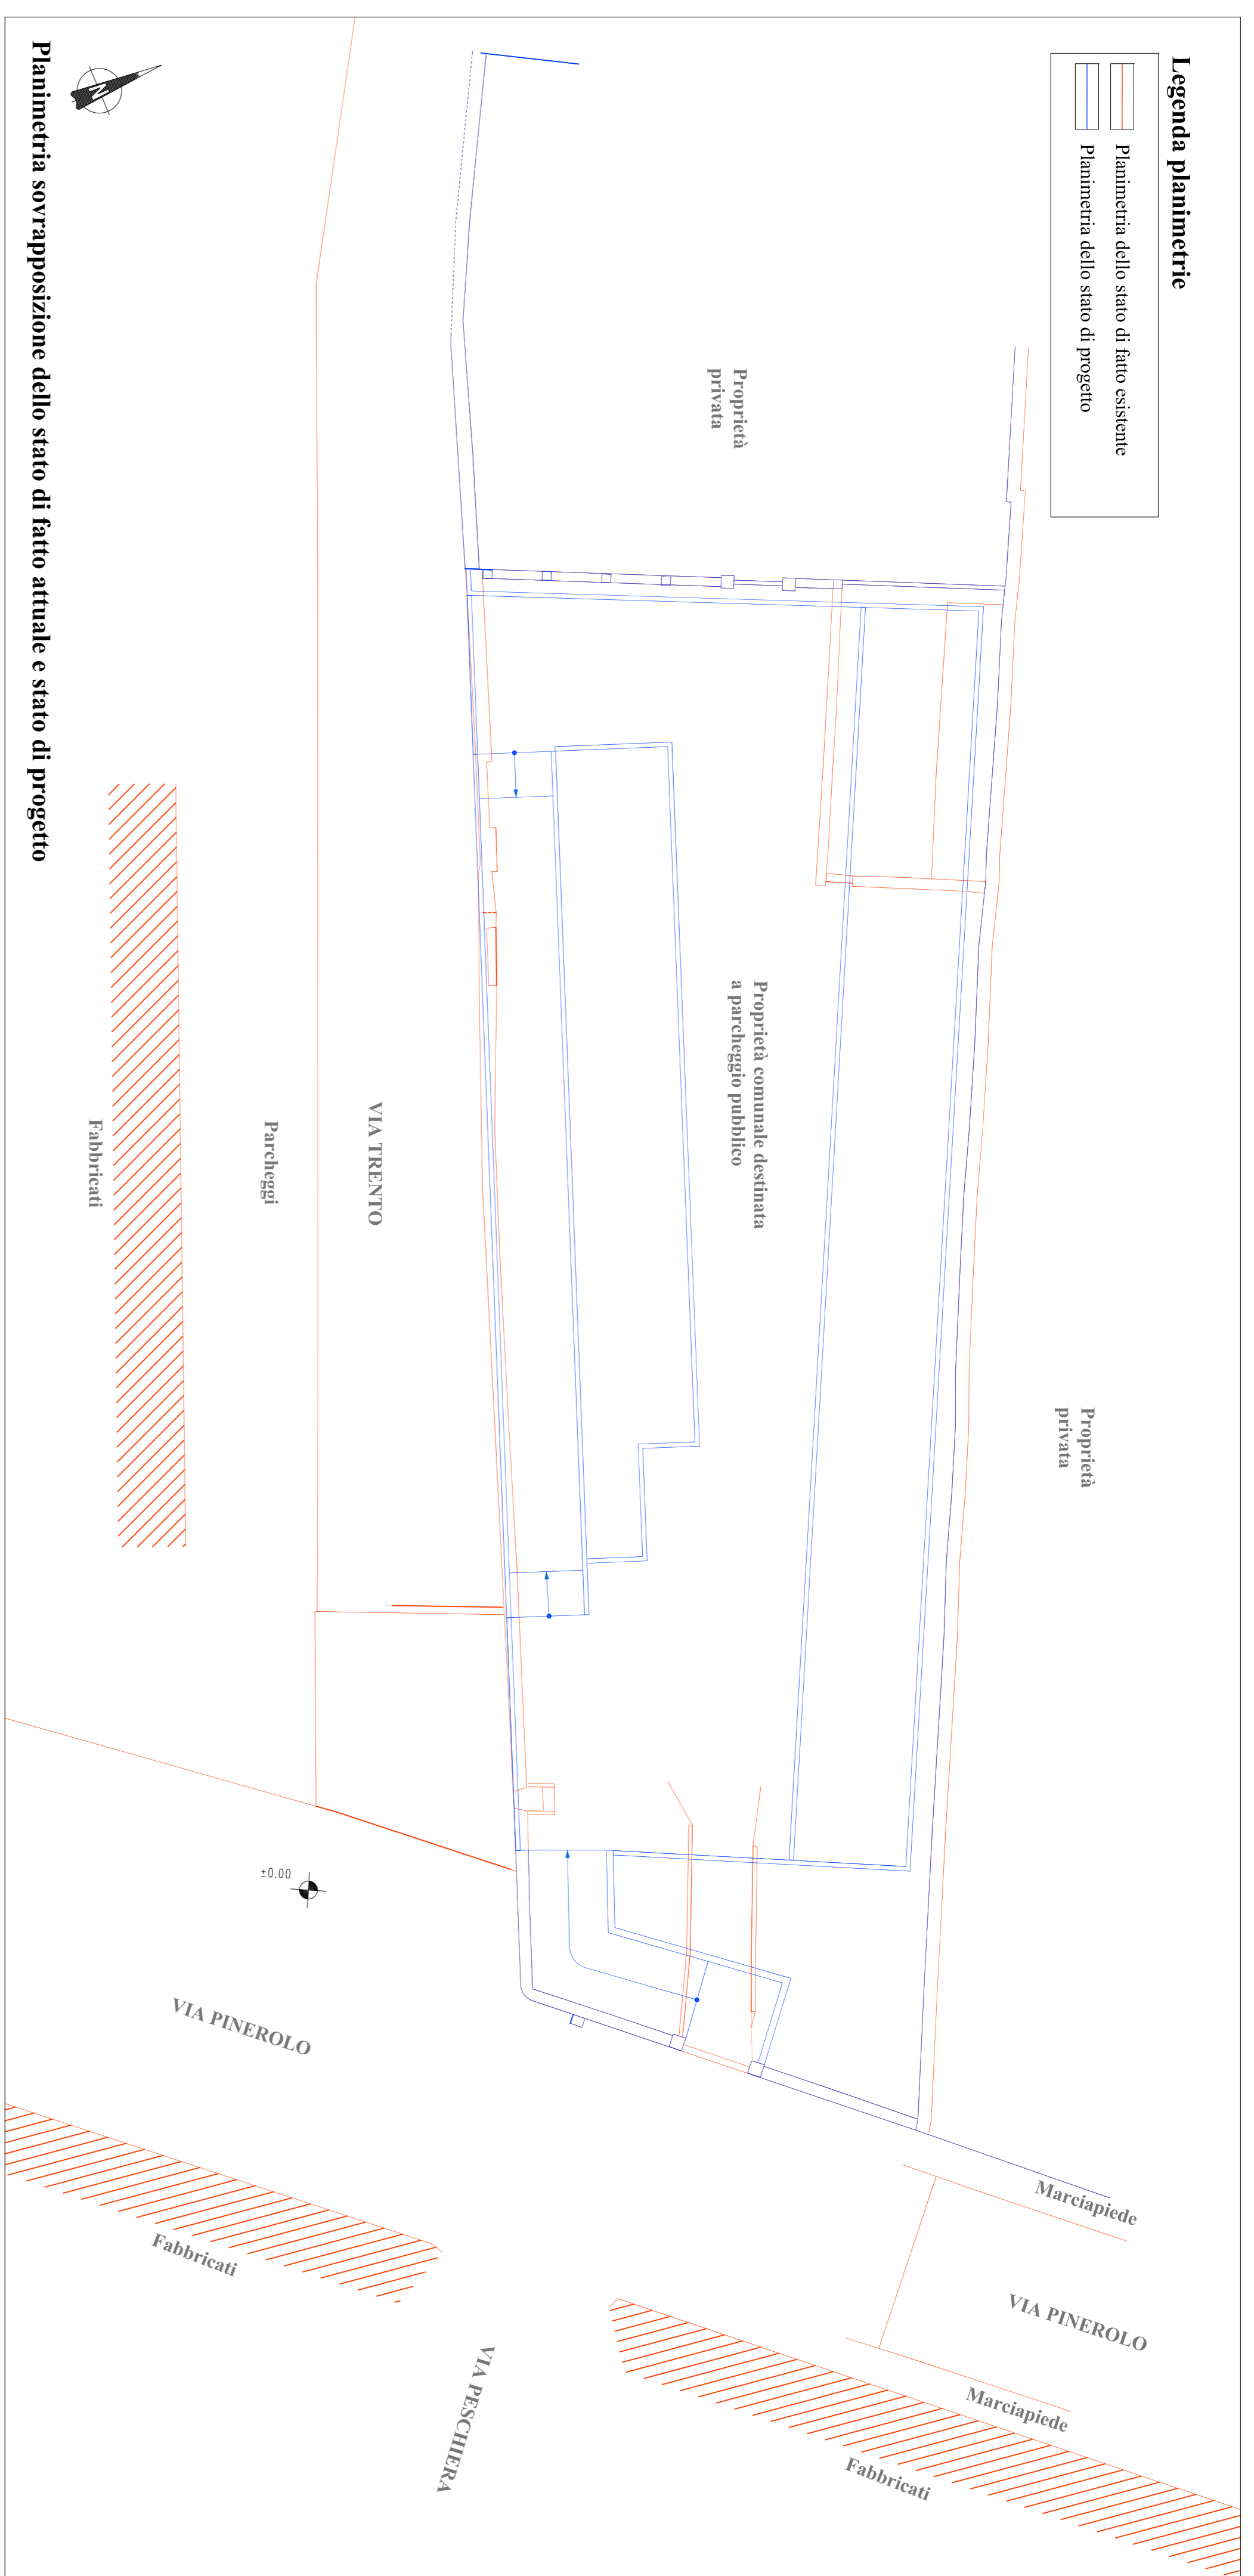

Planimetria sovrapposizione dello stato di fatto attuale e stato di progetto

**Particolare vani precari**

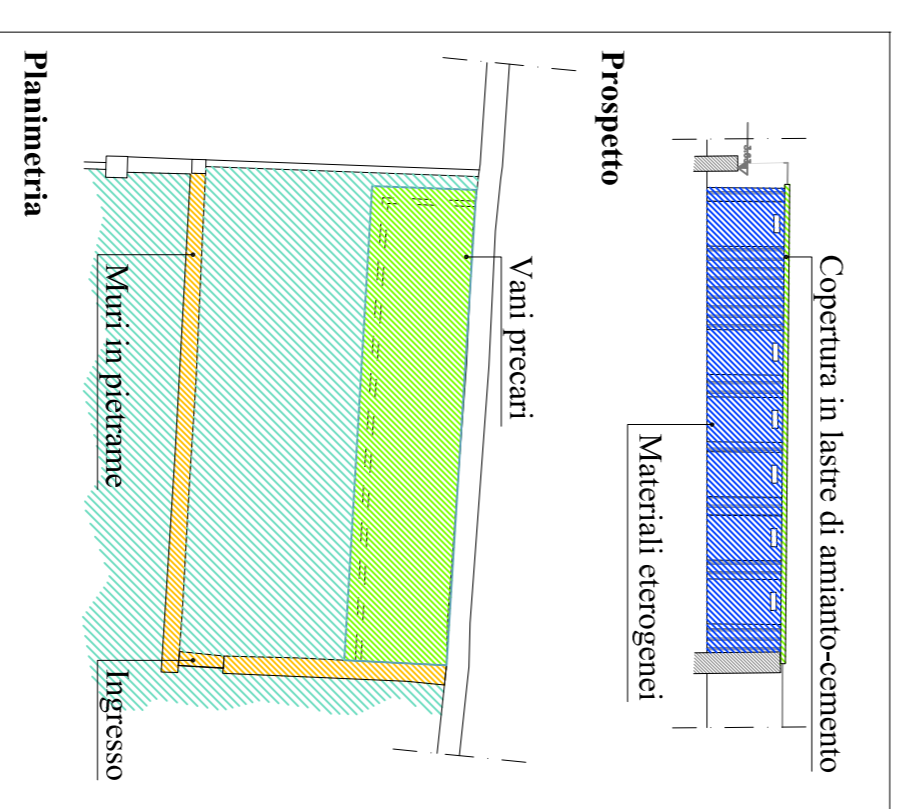

**Legenda degli interventi**

- Asportazione amianto (oggetto di altro intervento)
- Demolizioni vani precari
- Demolizioni murature
- Scivolo terreno vegetale e scavo di sbrancamento
- Lavori di ripristino muro esistente con asportazione ammalorato e ripristino intonaco
- Asportazione e recupero lese in pietra e successivo deposito
- Pilastri in mattoni con ripristino tessitura muraria
- Asportazione alberi
- Decespugliamento

NB: VEDASI LE TAVOLE DEI PARTICOLARI LE PRESCRIZIONI SECONDO RELAZIONE ILLUSTRATIVA, IL COMPLETO METRICO ED IL CAPITOLATO D'APPALTO



Planimetria degli interventi



CITTÀ DI PIOSSASCO  
Settore Lavori Pubblici e Manutenzione

SISTEMAZIONE A PARCHEGGIO PUBBLICO  
DI UN'AREA DI PROPRIETÀ COMUNALE  
SITA ALL'INCROCIO DELLE VIE PINEROLO E TRENTO

**Progetto Esecutivo**

PLANIMETRIA CON DEMOLIZIONI, TAGLI  
E INTERVENTI PREPARATORI

Responsabile del procedimento  
Arch. Alberto BODRITI

Progettista  
Ing. Valter CAROSSO

**TAVOLA 6**

Collaboratori  
Arch. Ileana CAVALETTO  
Geom. Paolo TORCHIO  
P.L. Emanuele TONARELLI

Data  
Luglio 2018

Scala 1:200



Planimetria degli interventi