

Committente: **COMUNE DI PIOSSASCO**  
Provincia di Torino



**Intervento: PROGETTO DEFINITIVO ED ESECUTIVO**

*LAVORI DI RISTRUTTURAZIONE PORZIONE DEL PALAZZO COMUNALE SU PIAZZA TEN. L. NICOLA*

**PT**

studio

**Progetto Territorio**

**Programmi complessi, progettazione urbanistica, progettazione architettonica**

Sede legale via Dania 8 - 15076 Ovada - Alessandria -

Sedi operative :

15100 Alessandria - via Isonzo 11 tel. 0131.234221

15076 Ovada - P.zza XX settembre 53 tel. 0143.86389

e-mail [progettoterritorio@libero.it](mailto:progettoterritorio@libero.it)

Elaborato:

RELAZIONI SPECIALISTICHE  
Verifiche del superamento delle barriere  
architettoniche:  
Relazione  
Dichiarazione  
Elaborato grafico

n.

**B3**

Scala :

1:100

Data:

GIUGNO 2018

Progettista

(timbro e firma)

-----

Committente

(timbro e firma)

-----

Il presente elaborato è di proprietà esclusiva dello studio PROGETTO TERRITORIO ed è vincolato alle leggi sulla proprietà letteraria. Ne è vietata, per qualsiasi motivo, la riproduzione e/o consegna a terzi senza esplicito consenso dei suddetti.

***Le indicazioni per l'accessibilità e l'utilizzo da parte di persone con ridotte capacità motorie .***

Con riferimento alla normativa vigente in merito al superamento delle barriere architettoniche e tenuto conto della tipologia dei lavori ( ristrutturazione) che interessano solo le facciate di una porzione di edificio pubblico di seguito si descrivono i criteri adottati:

- l'accessibilità al municipio è garantita dall'ingresso da p.zza Nicola , parte storica già restaurata ) posto sotto il porticato da cui si accede all'ascensore che collega con gli uffici pubblici del primo piano ;
- l'ingresso di servizio per i dipendenti che collega p.zza Nicola agli uffici del primo piano è già servita da rampa adeguata ai portatori di handicap ;
- il nuovo ingresso agli uffici pubblici del piano terra verrà dotato da rampa idonea al passaggio su sedia a ruote .


Quale dimostrazione è stata predisposta apposita tavola grafica dimostrativa in allegato alla presente nota .

A seguito di quanto sopraesposto il sottoscritto progettista in conformità di quanto disposto al p.to 4) dell'art. 1 della legge 9.1.1989 n. 13 ed ai commi 3 e 5 dell'art.4 della legge 5 febbraio 1992 n. 104 con la presente dichiara sotto la propria responsabilità che il presente progetto è conforme a quanto disposto dalla legge 9.1.1989 n. 13 , dal decreto ministeriale 14.6.1989 n. 236 e dal decreto del presidente della repubblica 24 luglio 1996 n. 503.

IL PROGETTISTA

dott. arch. Luca Massa

Alessandria 21 giugno 2018

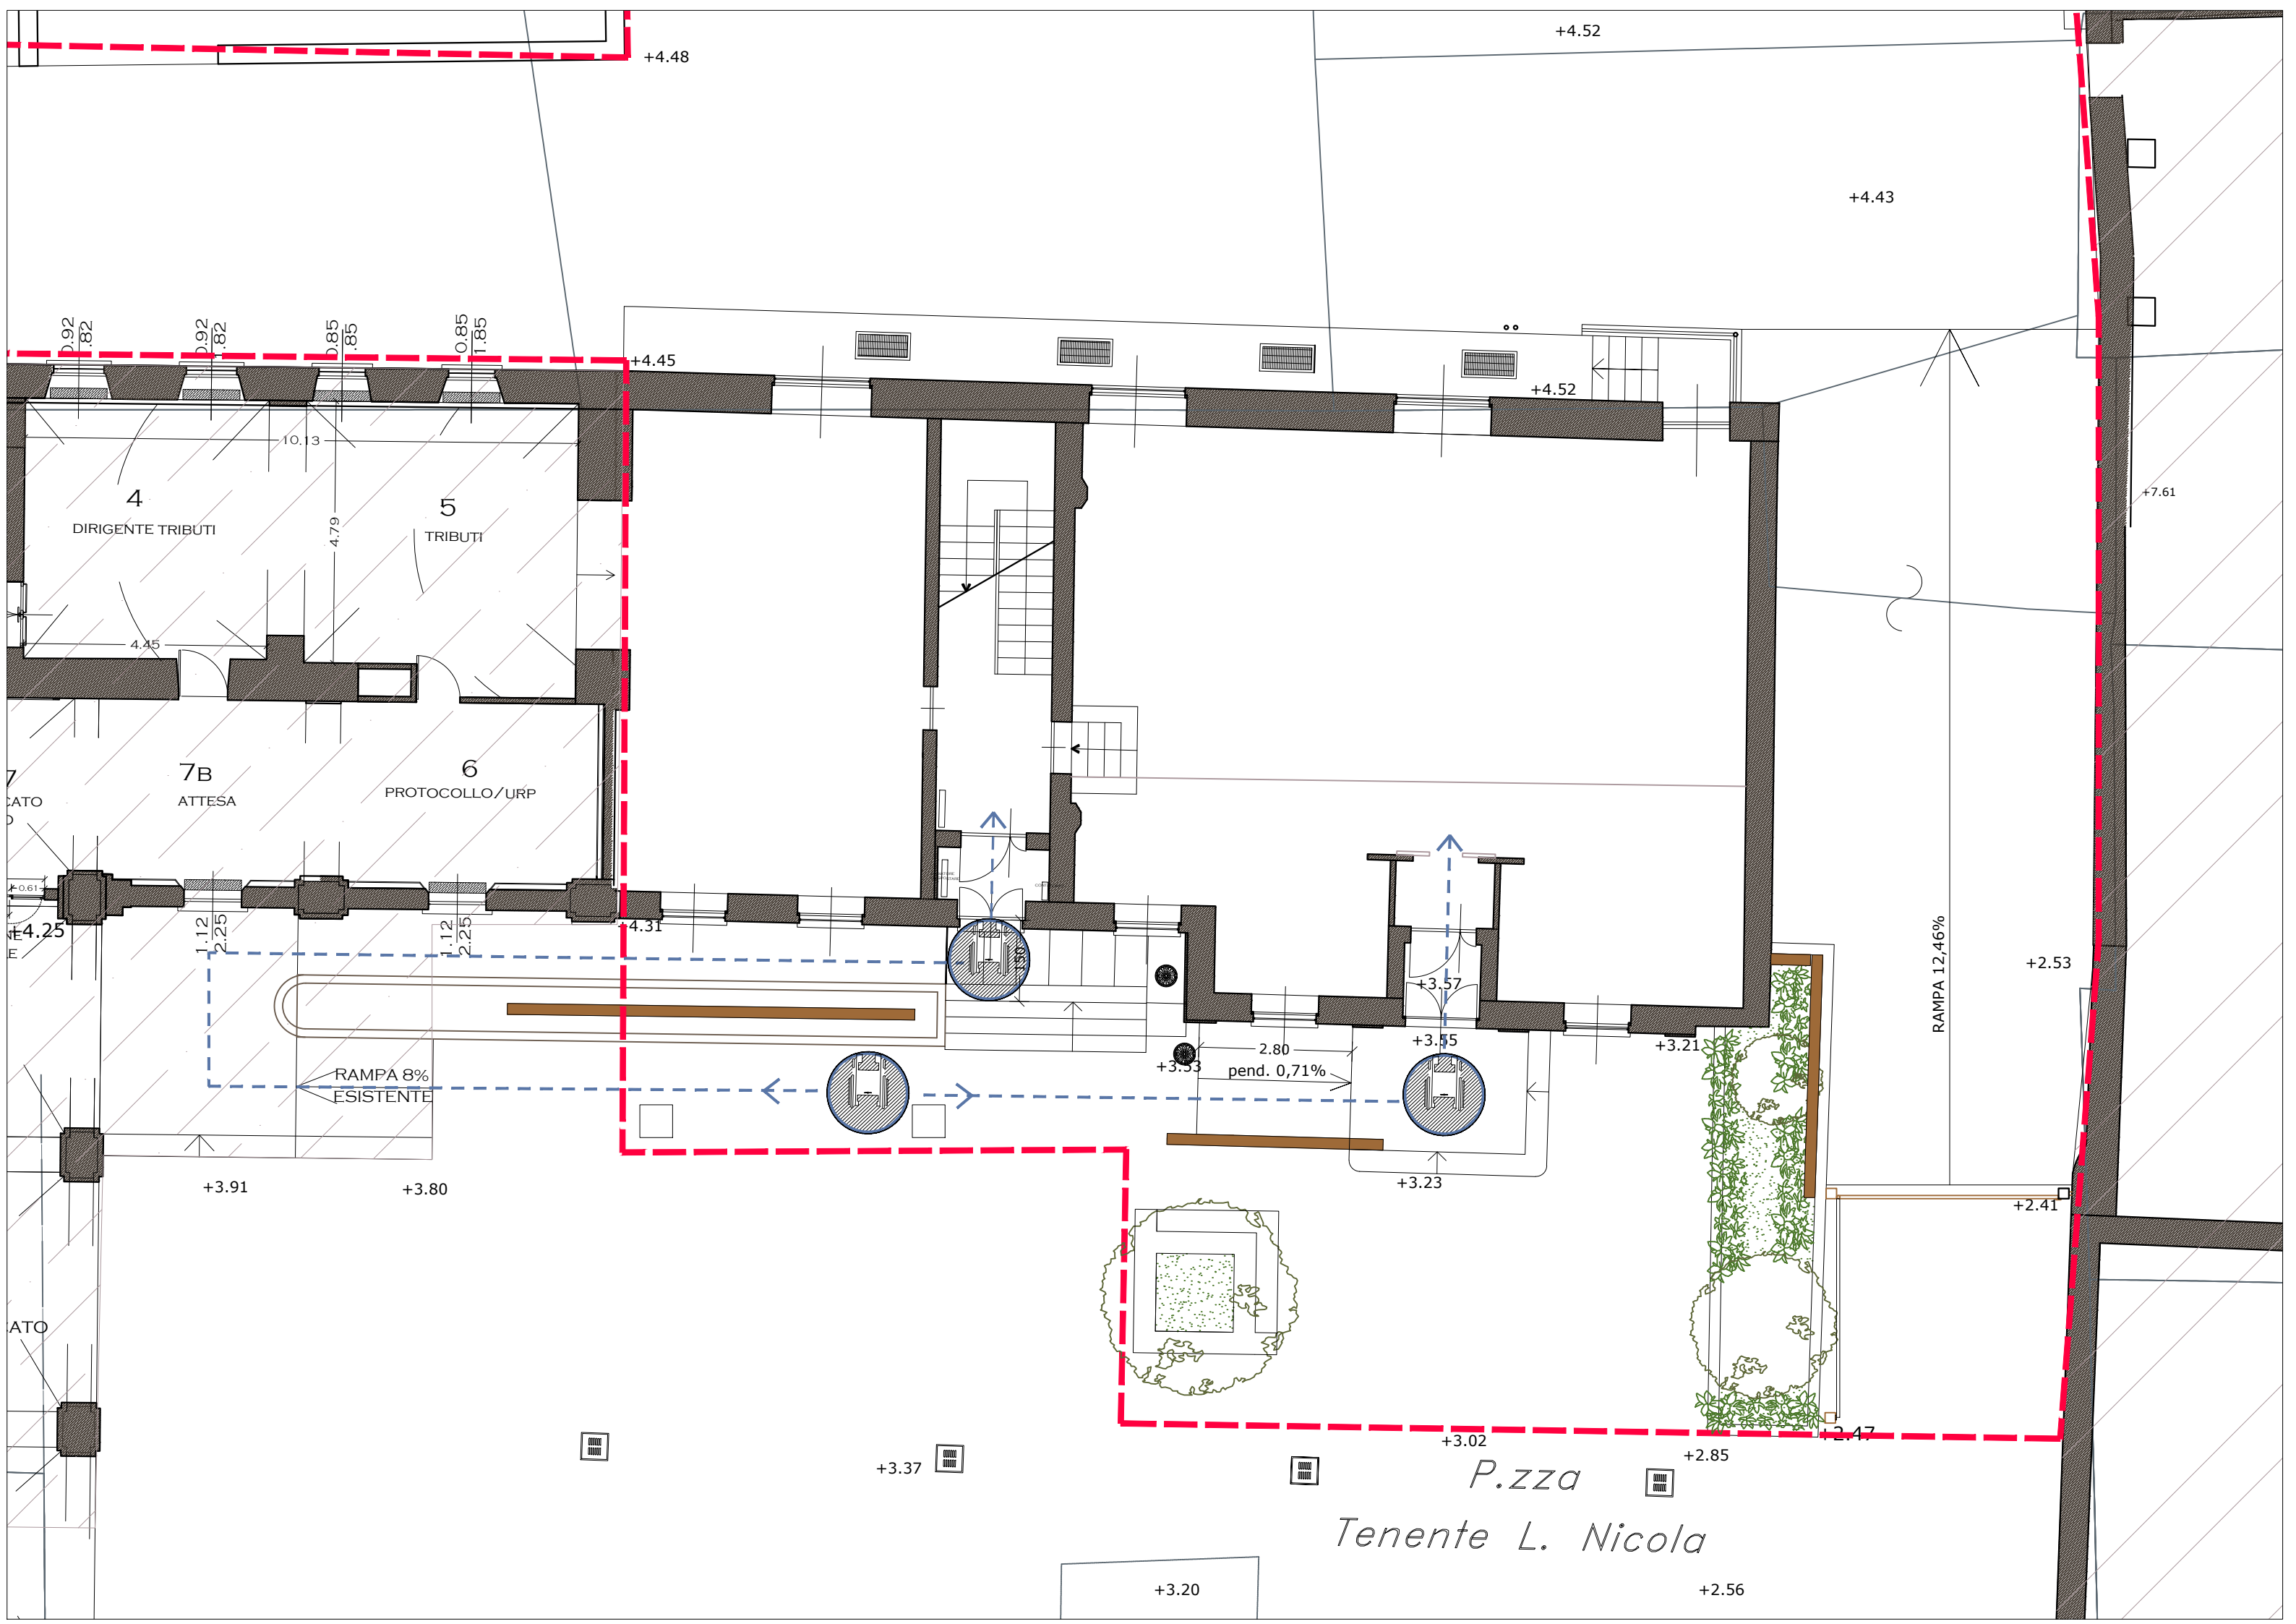

P.zza  
Tenente L. Nicola