


- LEGENDA**
- AREA OGGETTO DI INTERVENTO DI RISTRUTTURAZIONE
 - INTERVENTO LIMITATO ALLA DEMOLIZIONE DI PARTE DI COPERTURA IN FORTE STATO DI DEGRADO
 - INTERVENTO LIMITATO ALLA RIPASSATURA DEL MANTO DI COPERTURA
 - INTERVENTO DI DEMOLIZIONE
 - EDIFICIO ESTERNO ALL'AREA DI INTERVENTO GIÀ OGGETTO DI PRECEDENTE RESTAURO
 - PORZIONE NON OGGETTO DI INTERVENTO

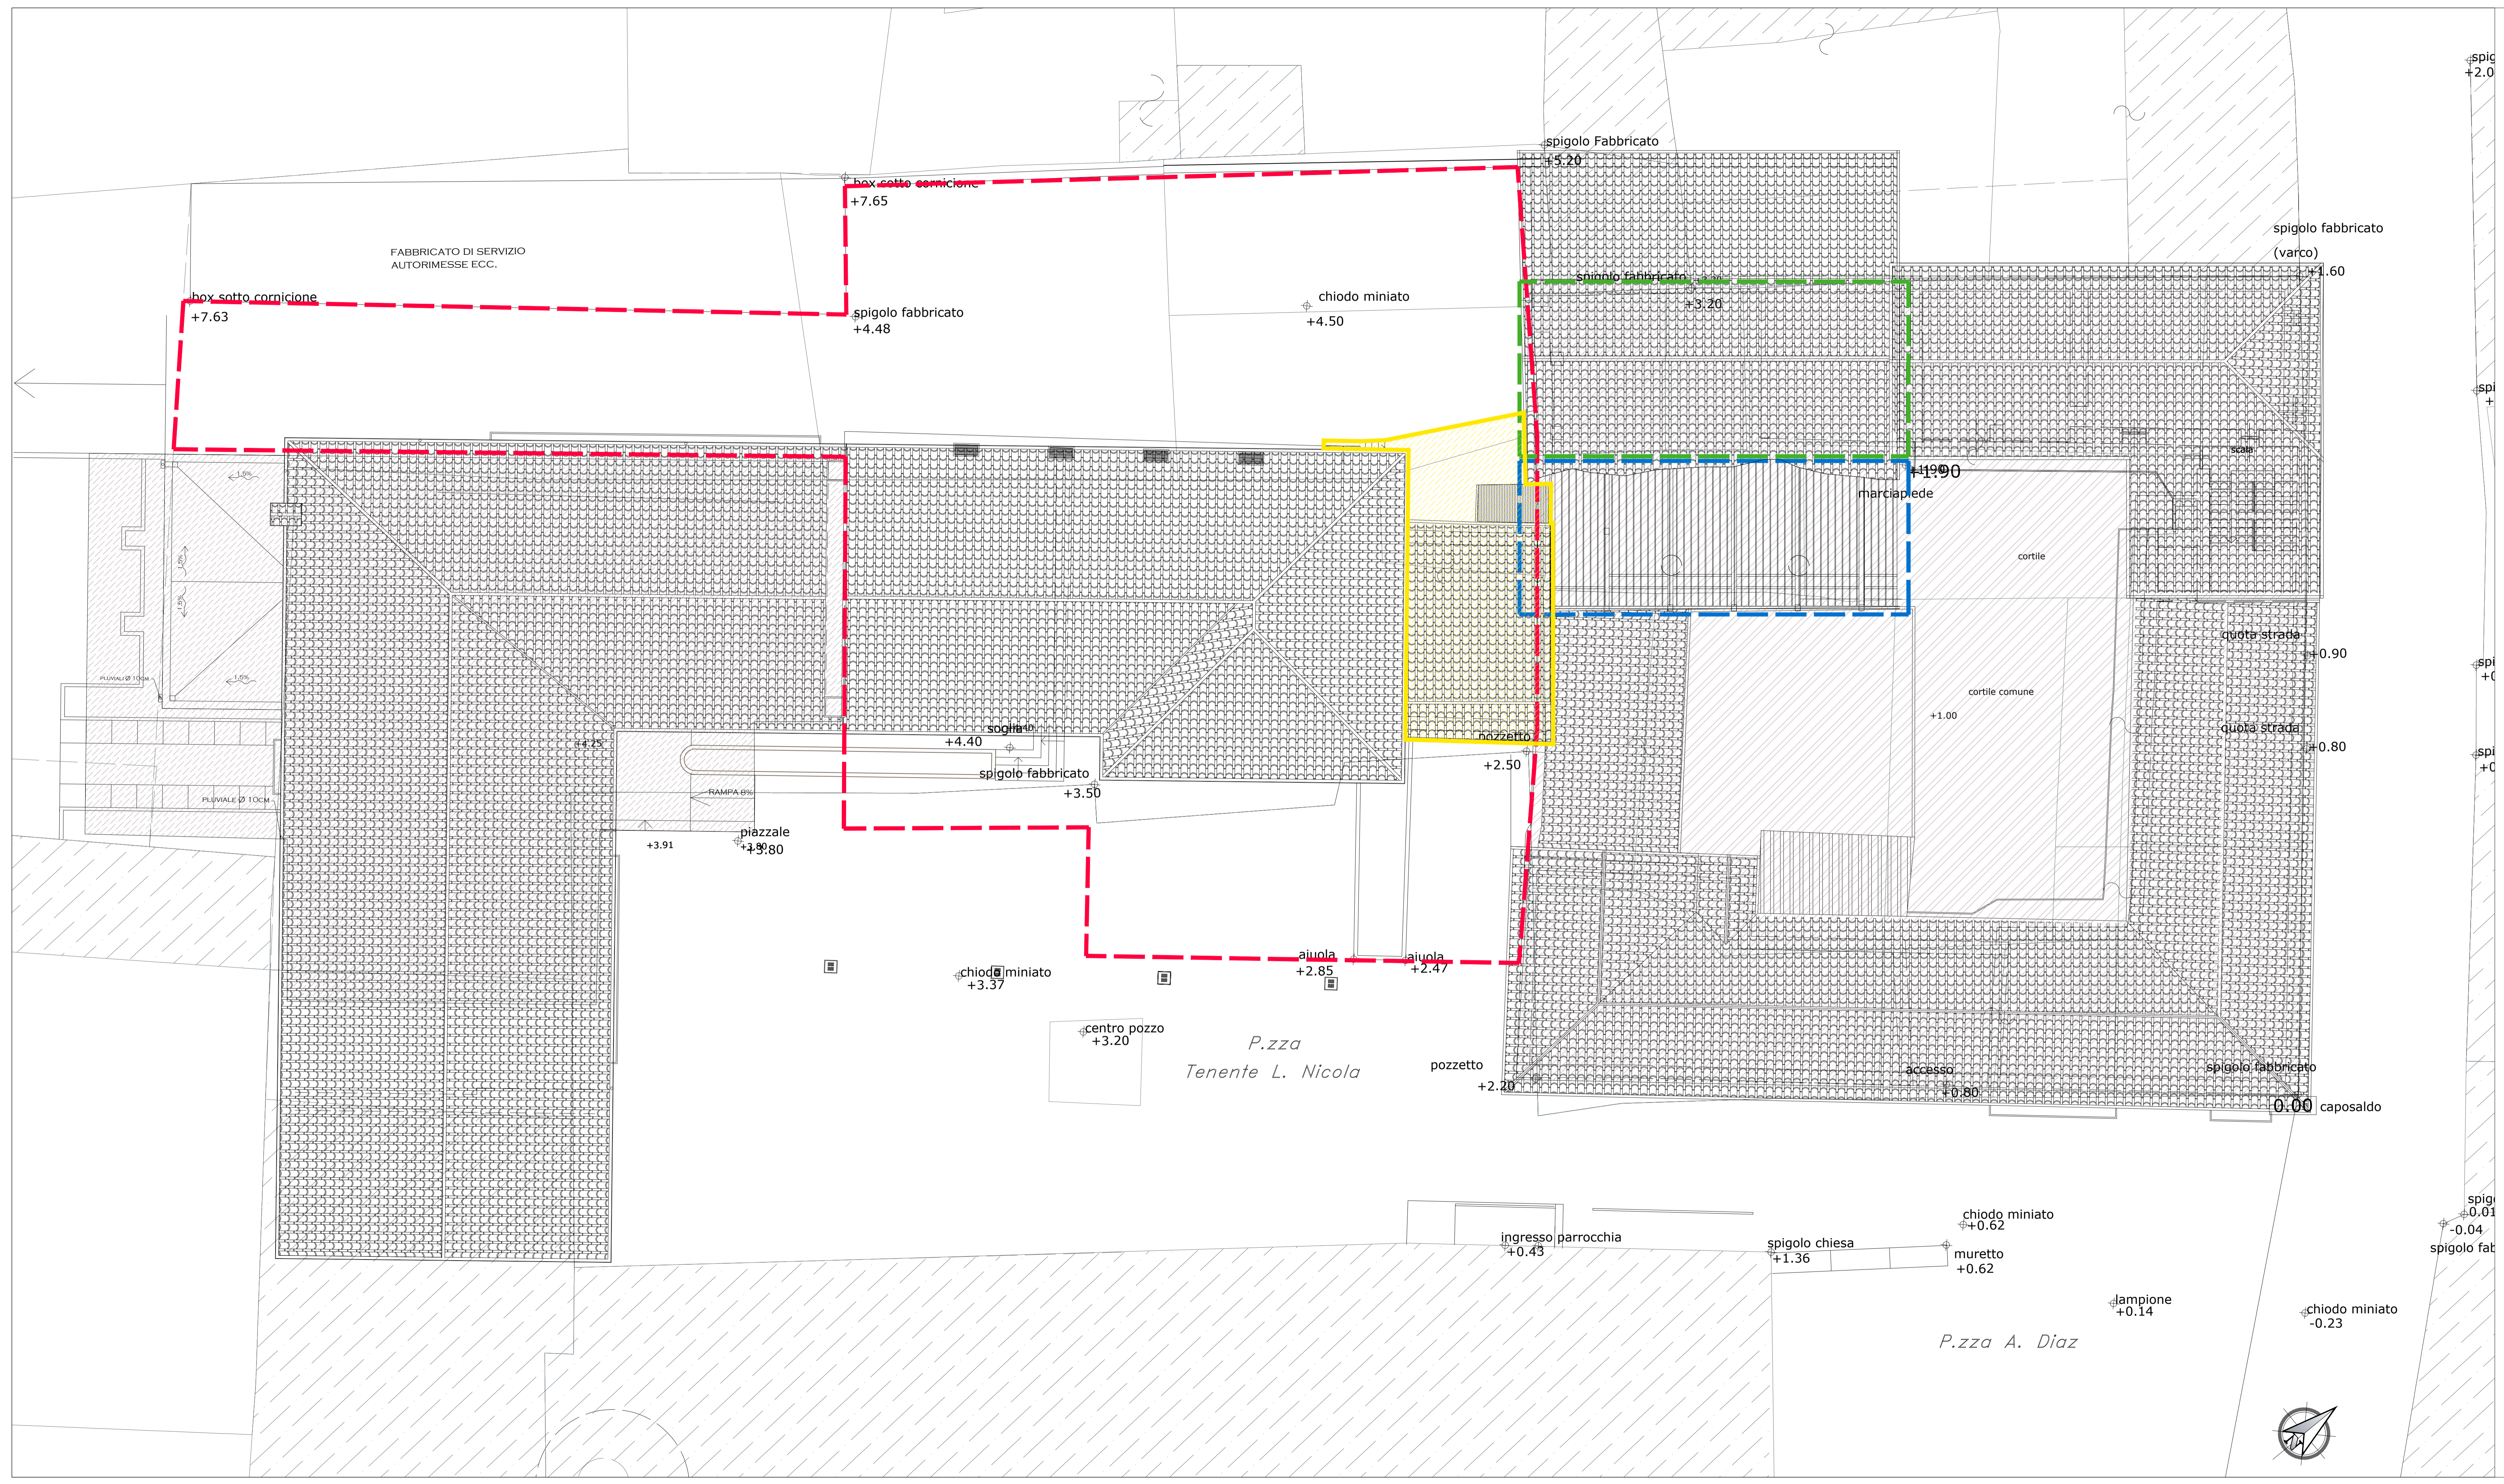

Committente: COMUNE DI PIOSSASCO
Provincia di Torino

Intervento: PROGETTO DEFINITIVO ED ESECUTIVO
LAVORI DI RISTRUTTURAZIONE PORZIONE DEL PALAZZO COMUNALE SU PIAZZA TEN. L. NICOLA

PT studio Progetto Territorio
Programmi complessi, progettazione urbanistica, progettazione architettonica
Sede legale via Dania 8 - 15076 Ovada - Alessandria -
Sedi operative:
15100 Alessandria - via Istituto 11 tel. 0131 234221
15076 Ovada - P.zza XX settembre 53 tel. 0143 86389
e-mail progettopt@libero.it

Elaborato: STATO DI FATTO:

**PIANTA COPERTURE
PIANO QUOTATO**

n. **C1**

Data:
GIUGNO 2018

Scala:
1:100

Progettista (timbro e firma): _____

Committente (timbro e firma): _____

Il presente elaborato è di proprietà esclusiva dello studio PROGETTO TERRITORIO ed è vincolato alle leggi sulla proprietà letteraria. Ne è vietata, per qualsiasi motivo, la riproduzione o la consegna a terzi senza esplicito consenso dei suddetti.