


- LEGENDA**
- AREA OGGETTO DI INTERVENTO DI RISTRUTTURAZIONE
  - INTERVENTO LIMITATO ALLA DEMOLIZIONE DI PARTE DI COPERTURA IN FORTE STATO DI DEGRADO
  - INTERVENTO LIMITATO ALLA RIPASSATURA DEL MANTO DI COPERTURA
  - REALIZZAZIONE NUOVA RAMPA CARRABILE DI COLLEGAMENTO ASFALTATA
  - INTERVENTO DI SCARIFICA DEL FONDO ESISTENTE E ASFALTATURA
  - EDIFICIO ESTERNO ALL'AREA DI INTERVENTO GIÀ OGGETTO DI PRECEDENTE RESTAURO
  - PORZIONE NON OGGETTO DI INTERVENTO

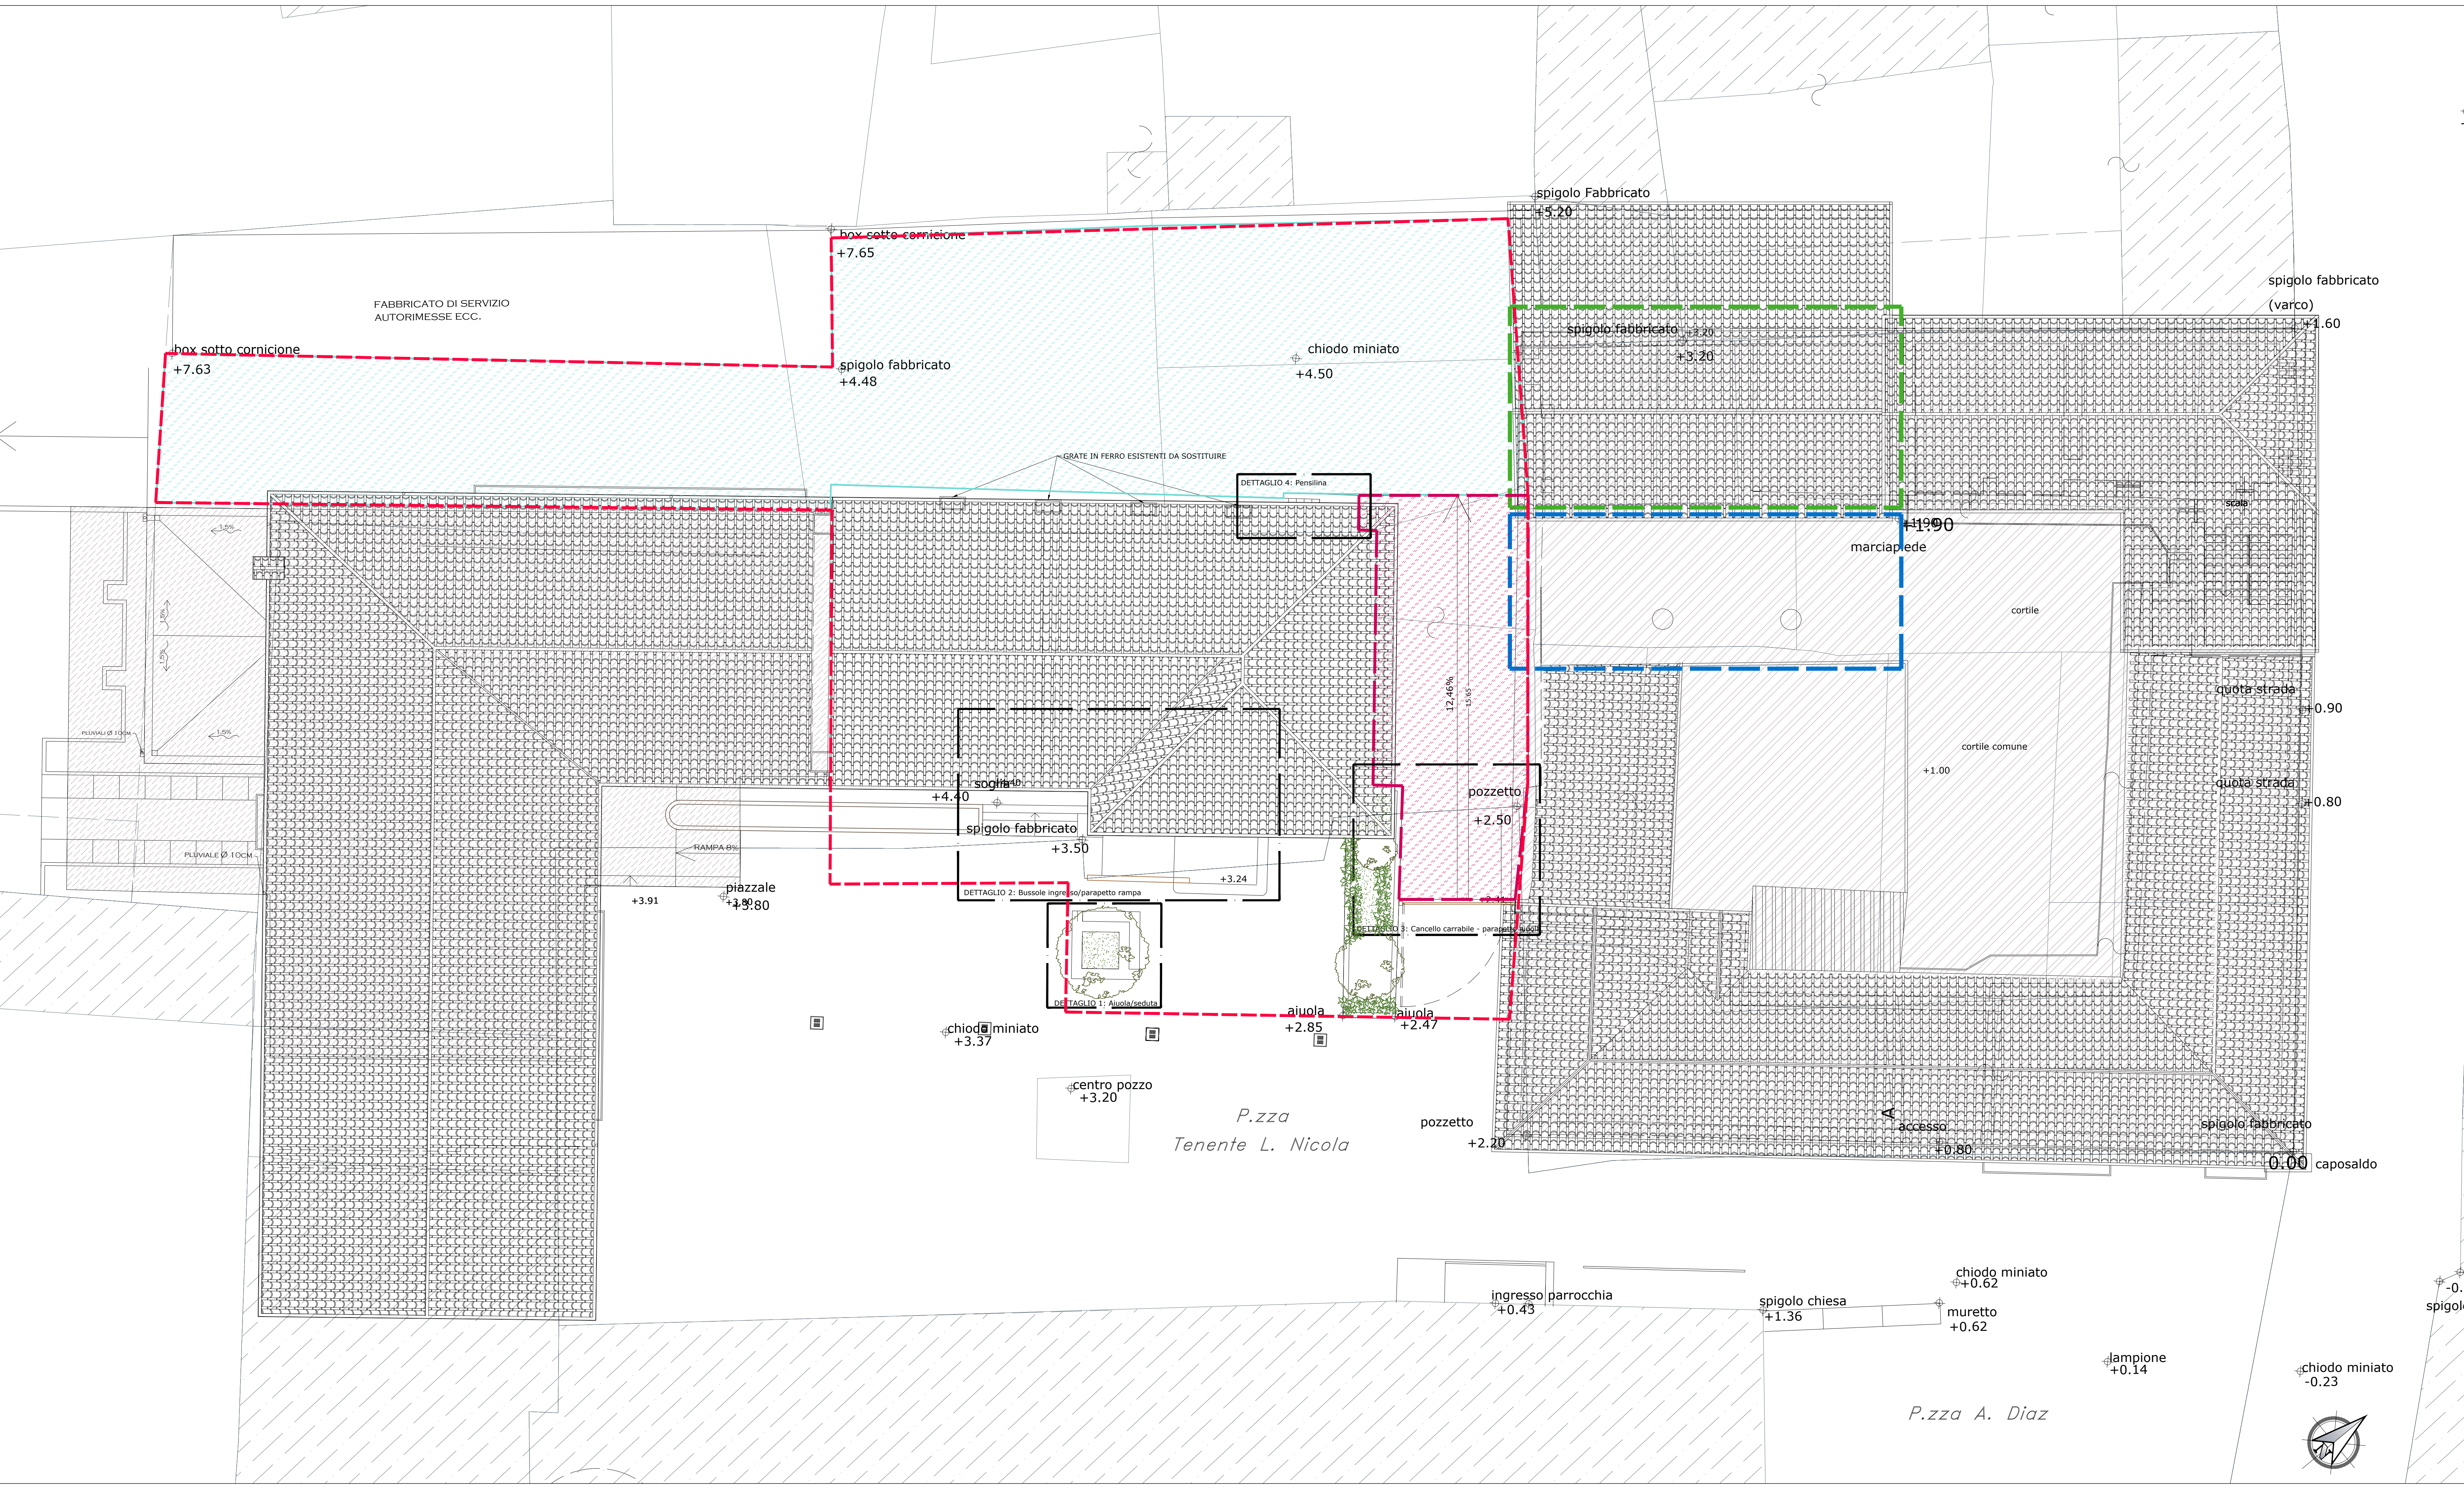

**Committente:** COMUNE DI PIOSSASCO  
Provincia di Torino

**Intervento:** *PROGETTO DEFINITIVO ED ESECUTIVO*  
LAVORI DI RISTRUTTURAZIONE PORZIONE DEL PALAZZO COMUNALE SU PIAZZA TEN. L. NICOLA

**PT studio** **Progetto Territorio**  
Programmi complessi, progettazione urbanistica, progettazione architettonica  
Sede legale via Dania 8 - 15076 Ovada - Alessandria -  
Sede operativa: 15100 Alessandria - via Ionico 11 tel. 0131.234221  
15076 Ovada - P.zza XX settembre 53 tel. 0143.86389  
e-mail: progettoterriorio@libero.it

Elaborato: **PROGETTO:**

n. **C4** Scala: 1:100

**PIANTA COPERTURE  
PIANO QUOTATO**

Data: GIUGNO 2018

Progettista (timbro e firma)

Committente (timbro e firma)

Il presente elaborato è di proprietà esclusiva dello studio PROGETTO TERRITORIO ed è vincolato alle leggi sulla proprietà letteraria. Ne è vietata, per qualsiasi motivo, la riproduzione o la consegna a terzi senza esplicito consenso dei suddetti.