


PROSPETTO POSTERIORE **C** (scala 1:50)



PROSPETTO LATERALE **B** (scala 1:50)

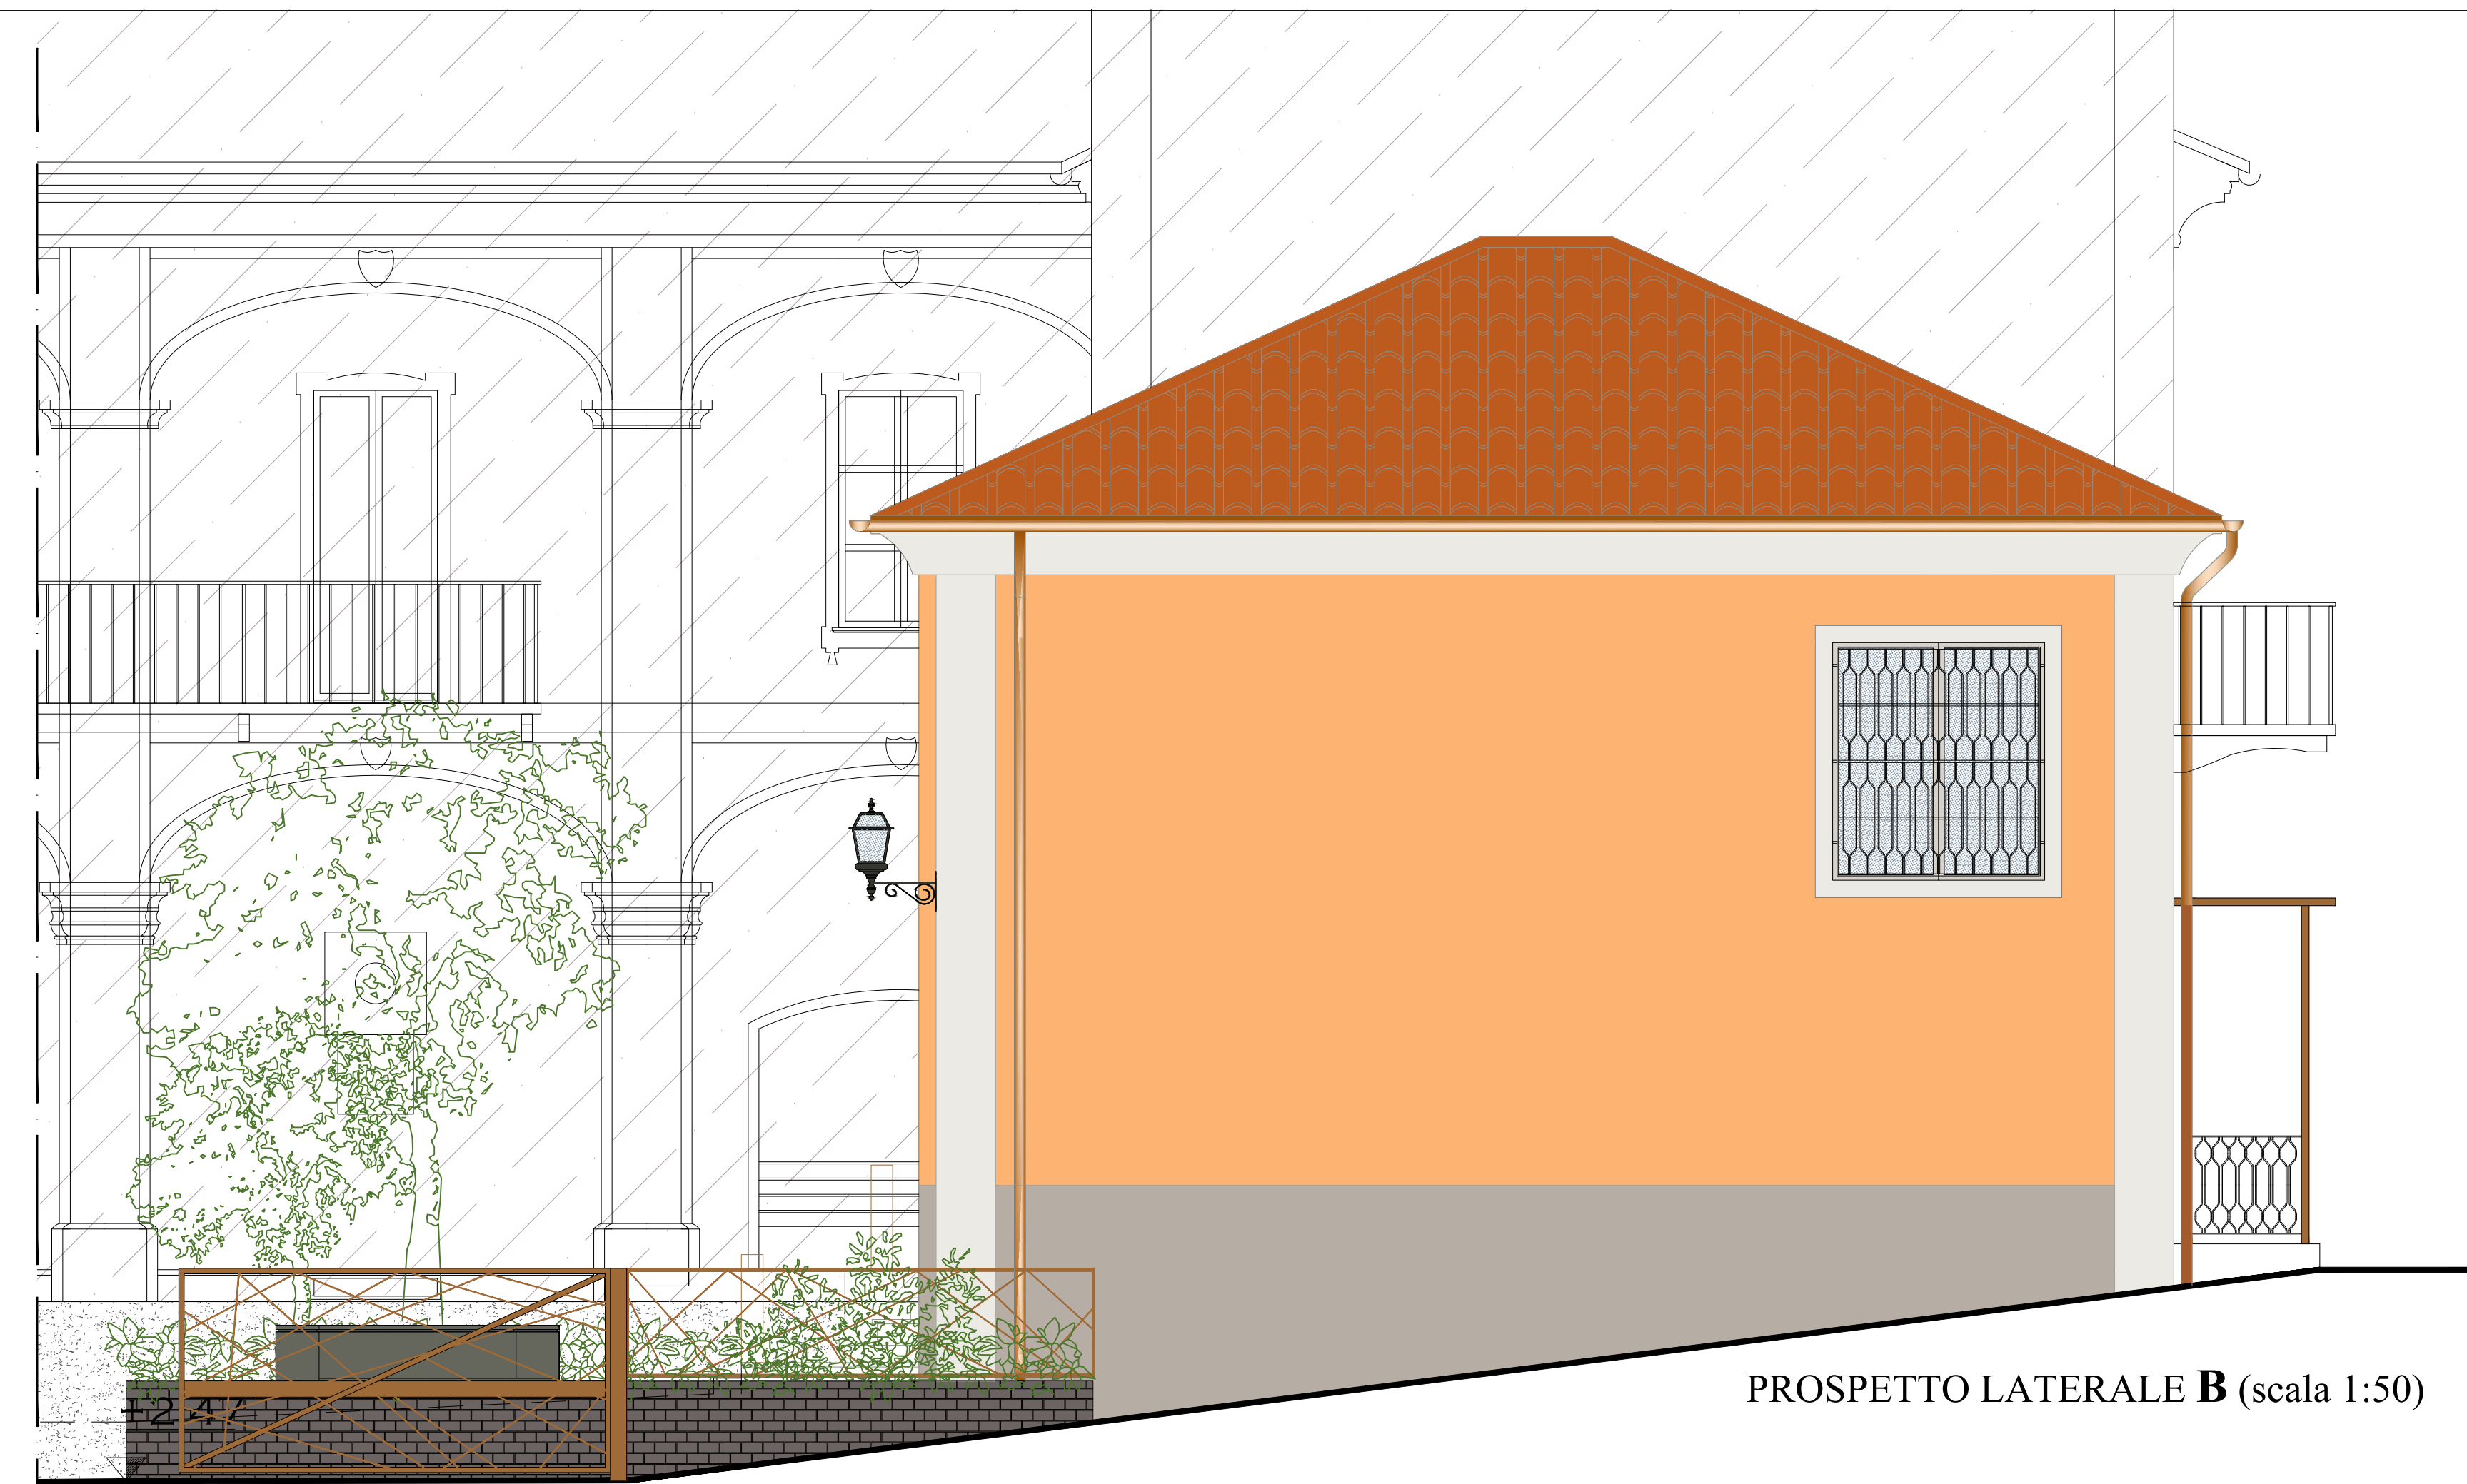

PROSPETTO FRONTALE **A** (SCALA 1:50)

<b>Committente: COMUNE DI PIOSSASCO</b> Provincia di Torino			
<b>Intervento: PROGETTO DEFINITIVO ED ESECUTIVO</b> LAVORI DI RISTRUTTURAZIONE PORZIONE DEL PALAZZO COMUNALE SU PIAZZA TEN. L. NICOLA			
<b>PT</b> studio		<b>Progetto Territorio</b> Programmi complessi, progettazione urbanistica, progettazione architettonica Sede legale via Dania 8 - 15076 Ovada - Alessandria - Sedi operative : 15100 Alessandria - via Isonzo 11 tel. 0131.234221 15076 Ovada - Piazza XX settembre 53 tel. 0143.86389 e-mail progetto.territorio@libero.it	
Elaborato: <b>PROGETTO:</b> COLORITURA PROSPETTI		n. <b>C7</b>	Scala : 1:50
		Data: GIUGNO 2018	
Progettista (timbro e firma)			
Committente (timbro e firma)			
<small>Il presente elaborato è di proprietà esclusiva dello studio PROGETTO TERRITORIO ed è vincolato alle leggi sulla proprietà letteraria. Ne è vietata, per qualsiasi motivo, la riproduzione e/o consegna a terzi senza esplicito consenso dei suddetti.</small>			