

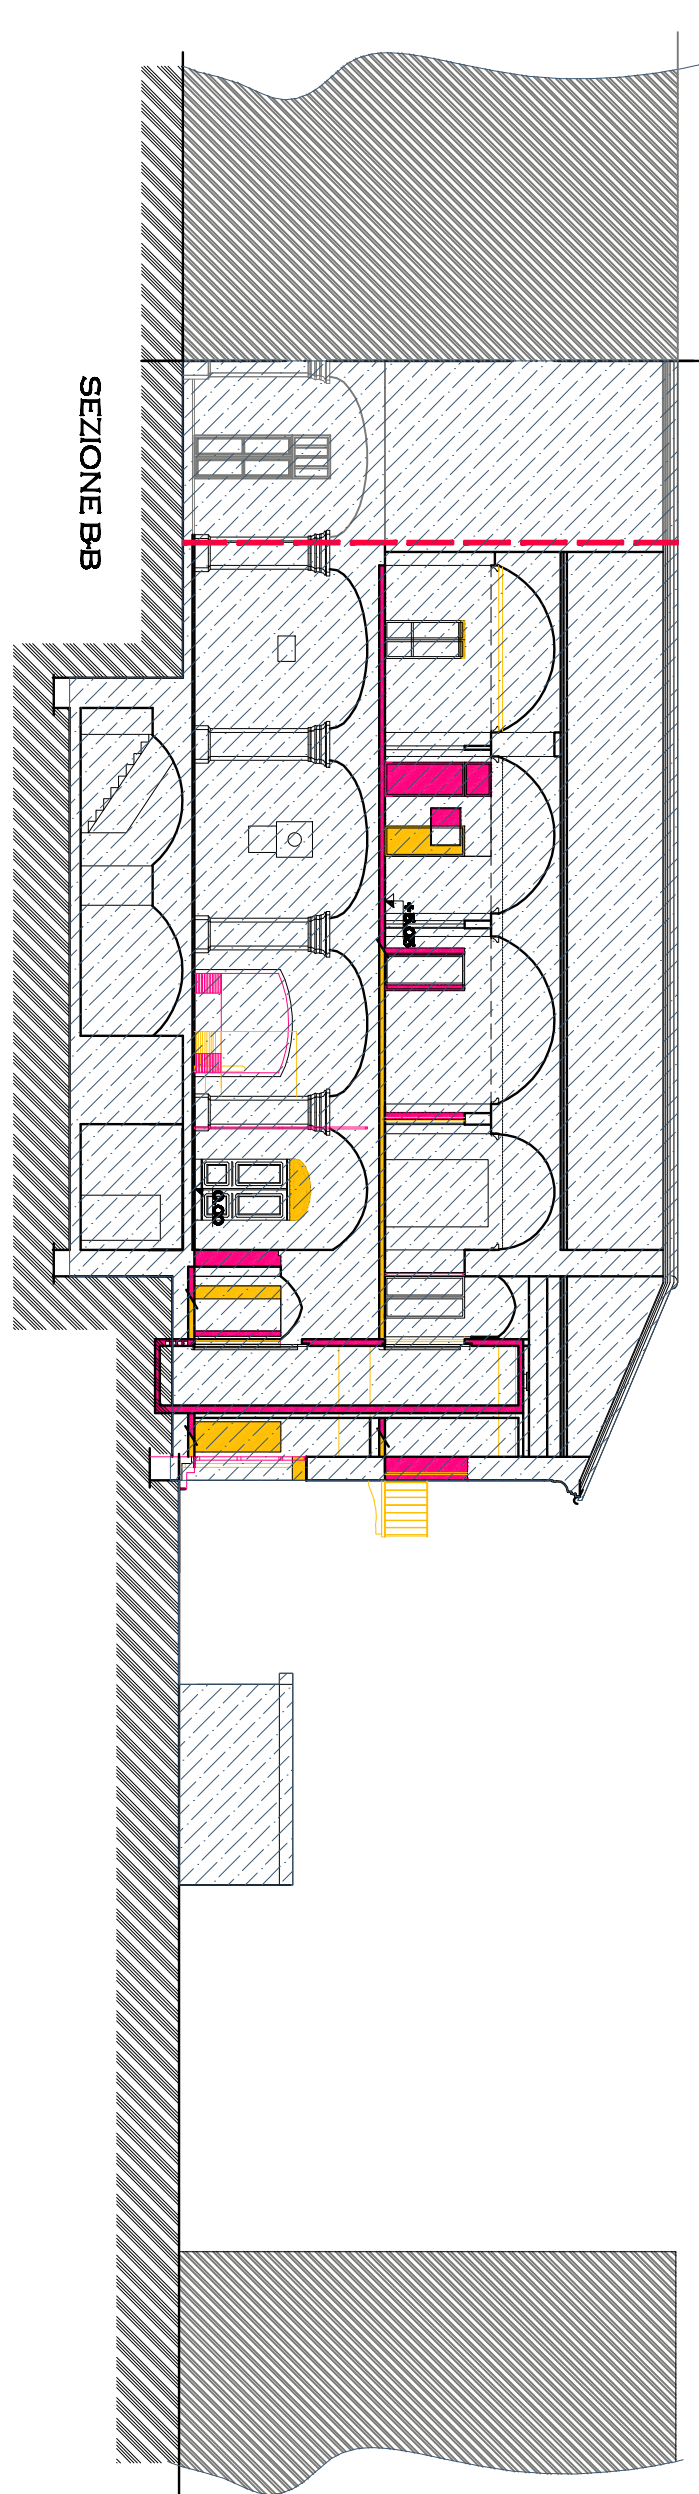
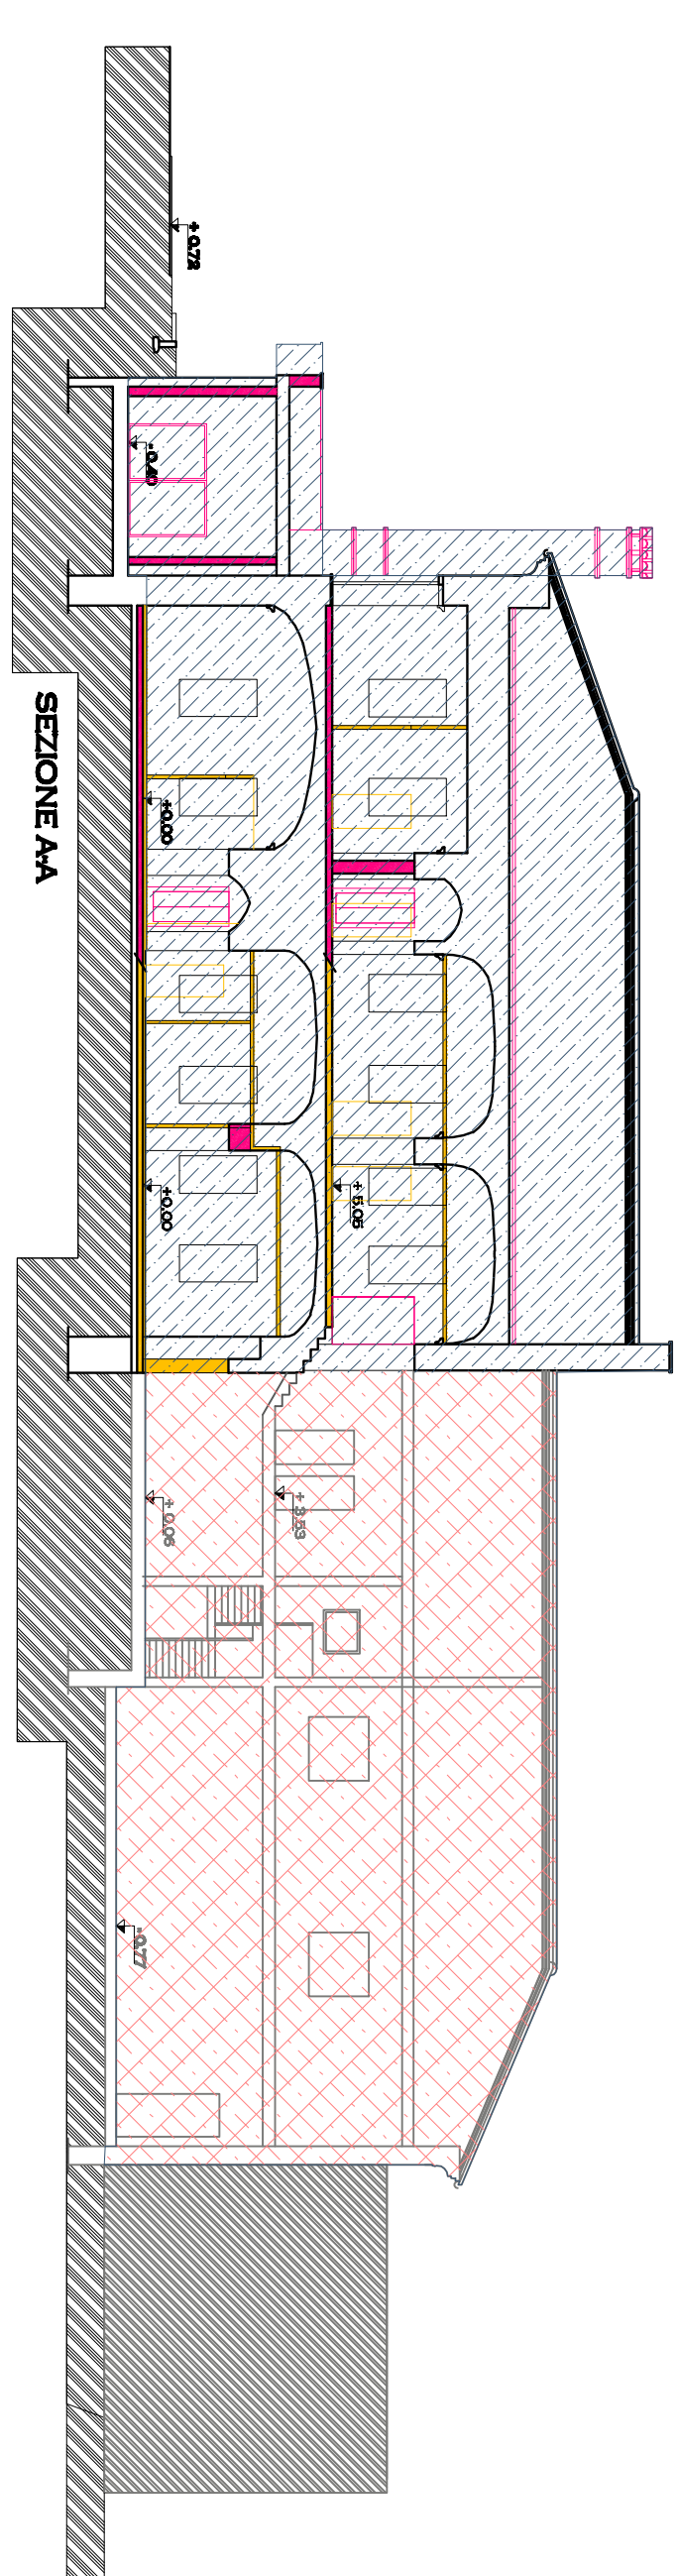






**CONFRONTO**  
(scala 1:200)

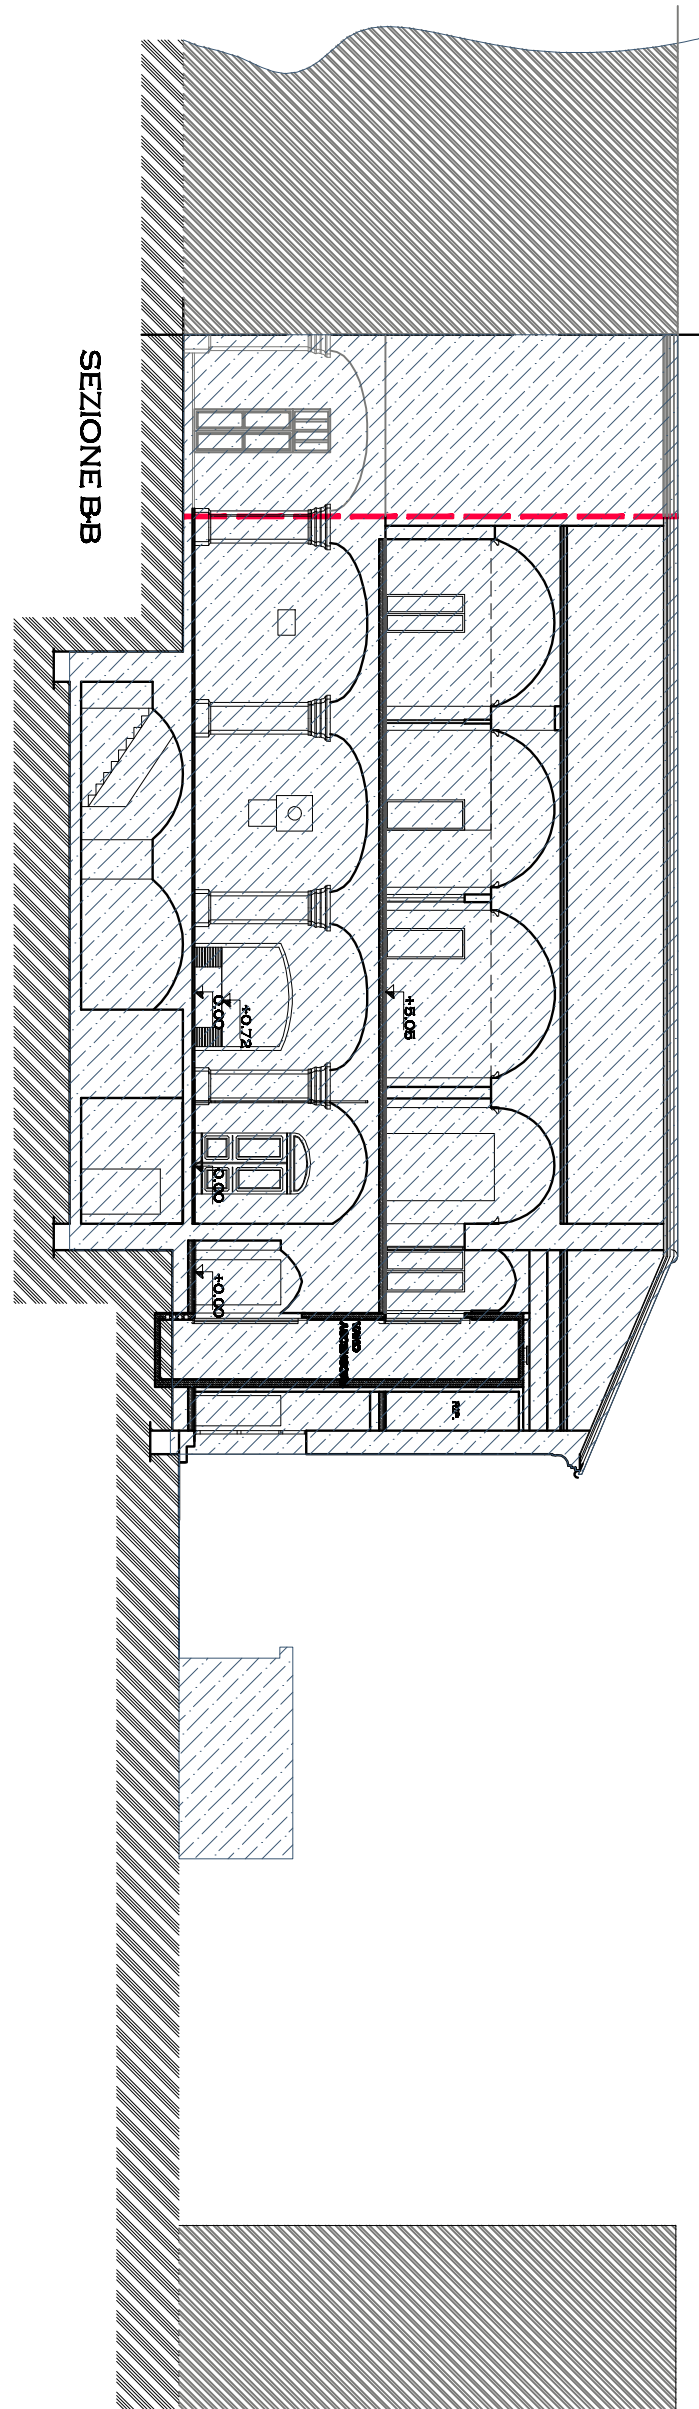

**PROGETTO**  
(scala 1:200)

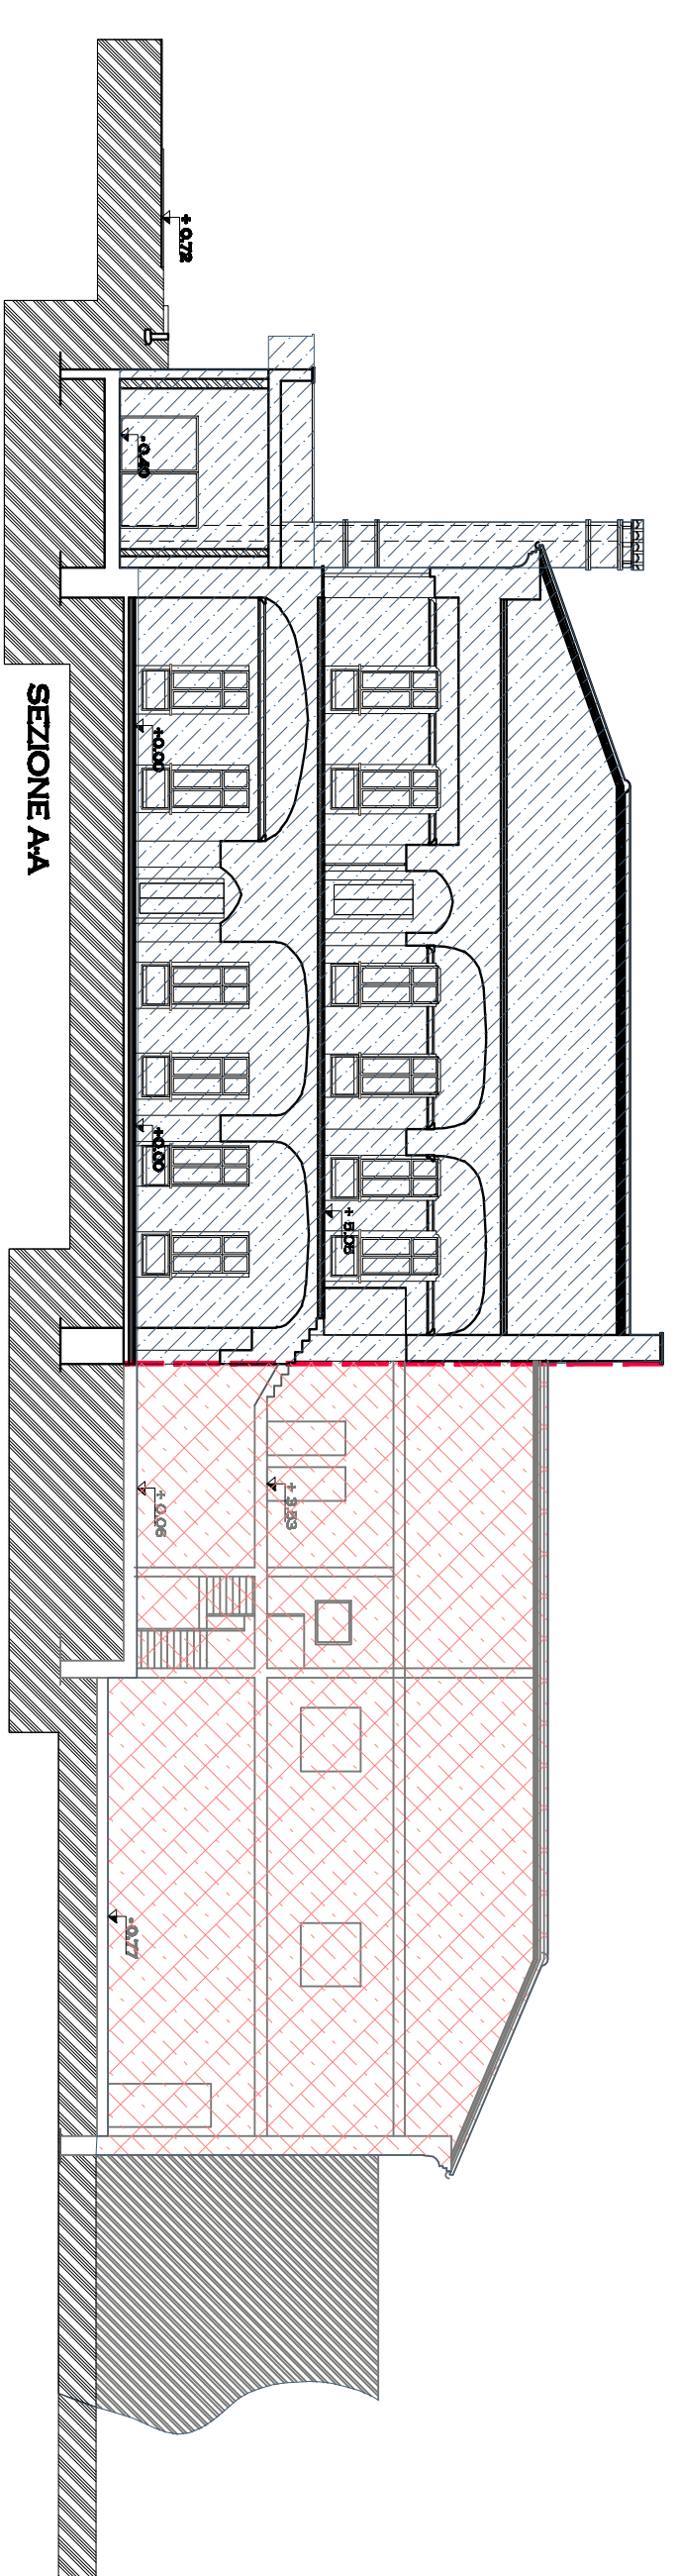

**STATO ATTUALE**  
(scala 1:200)

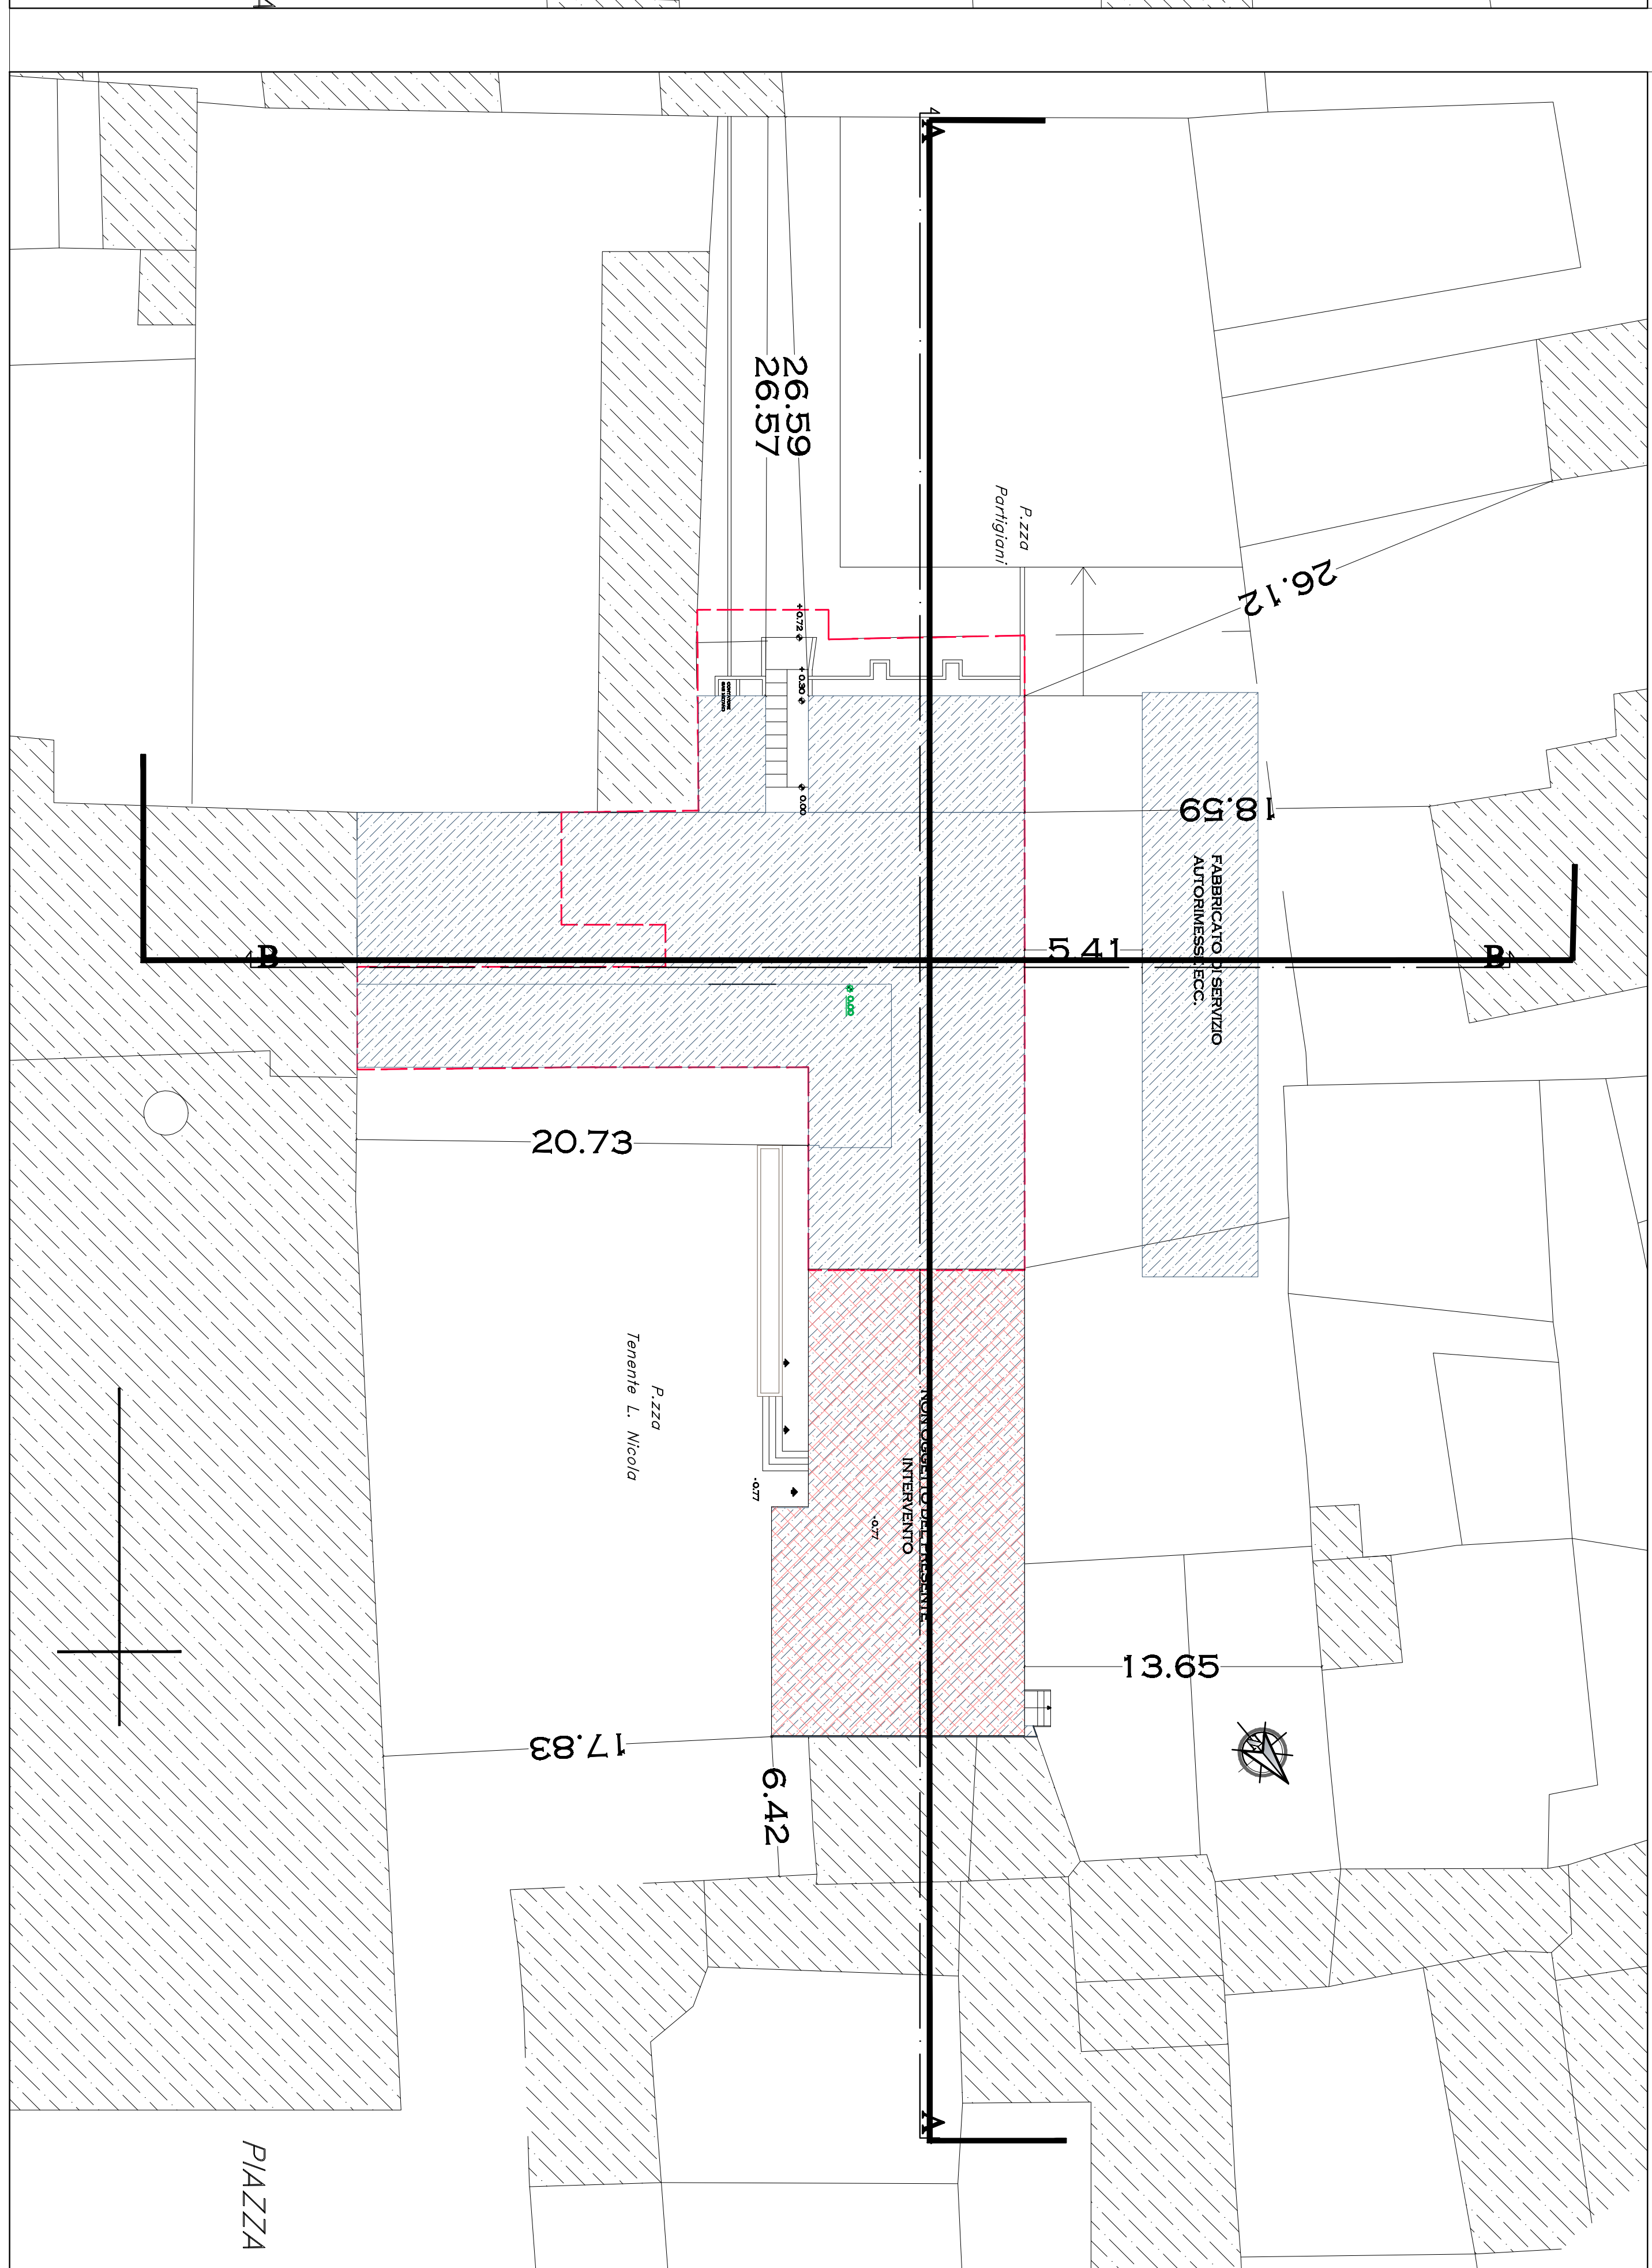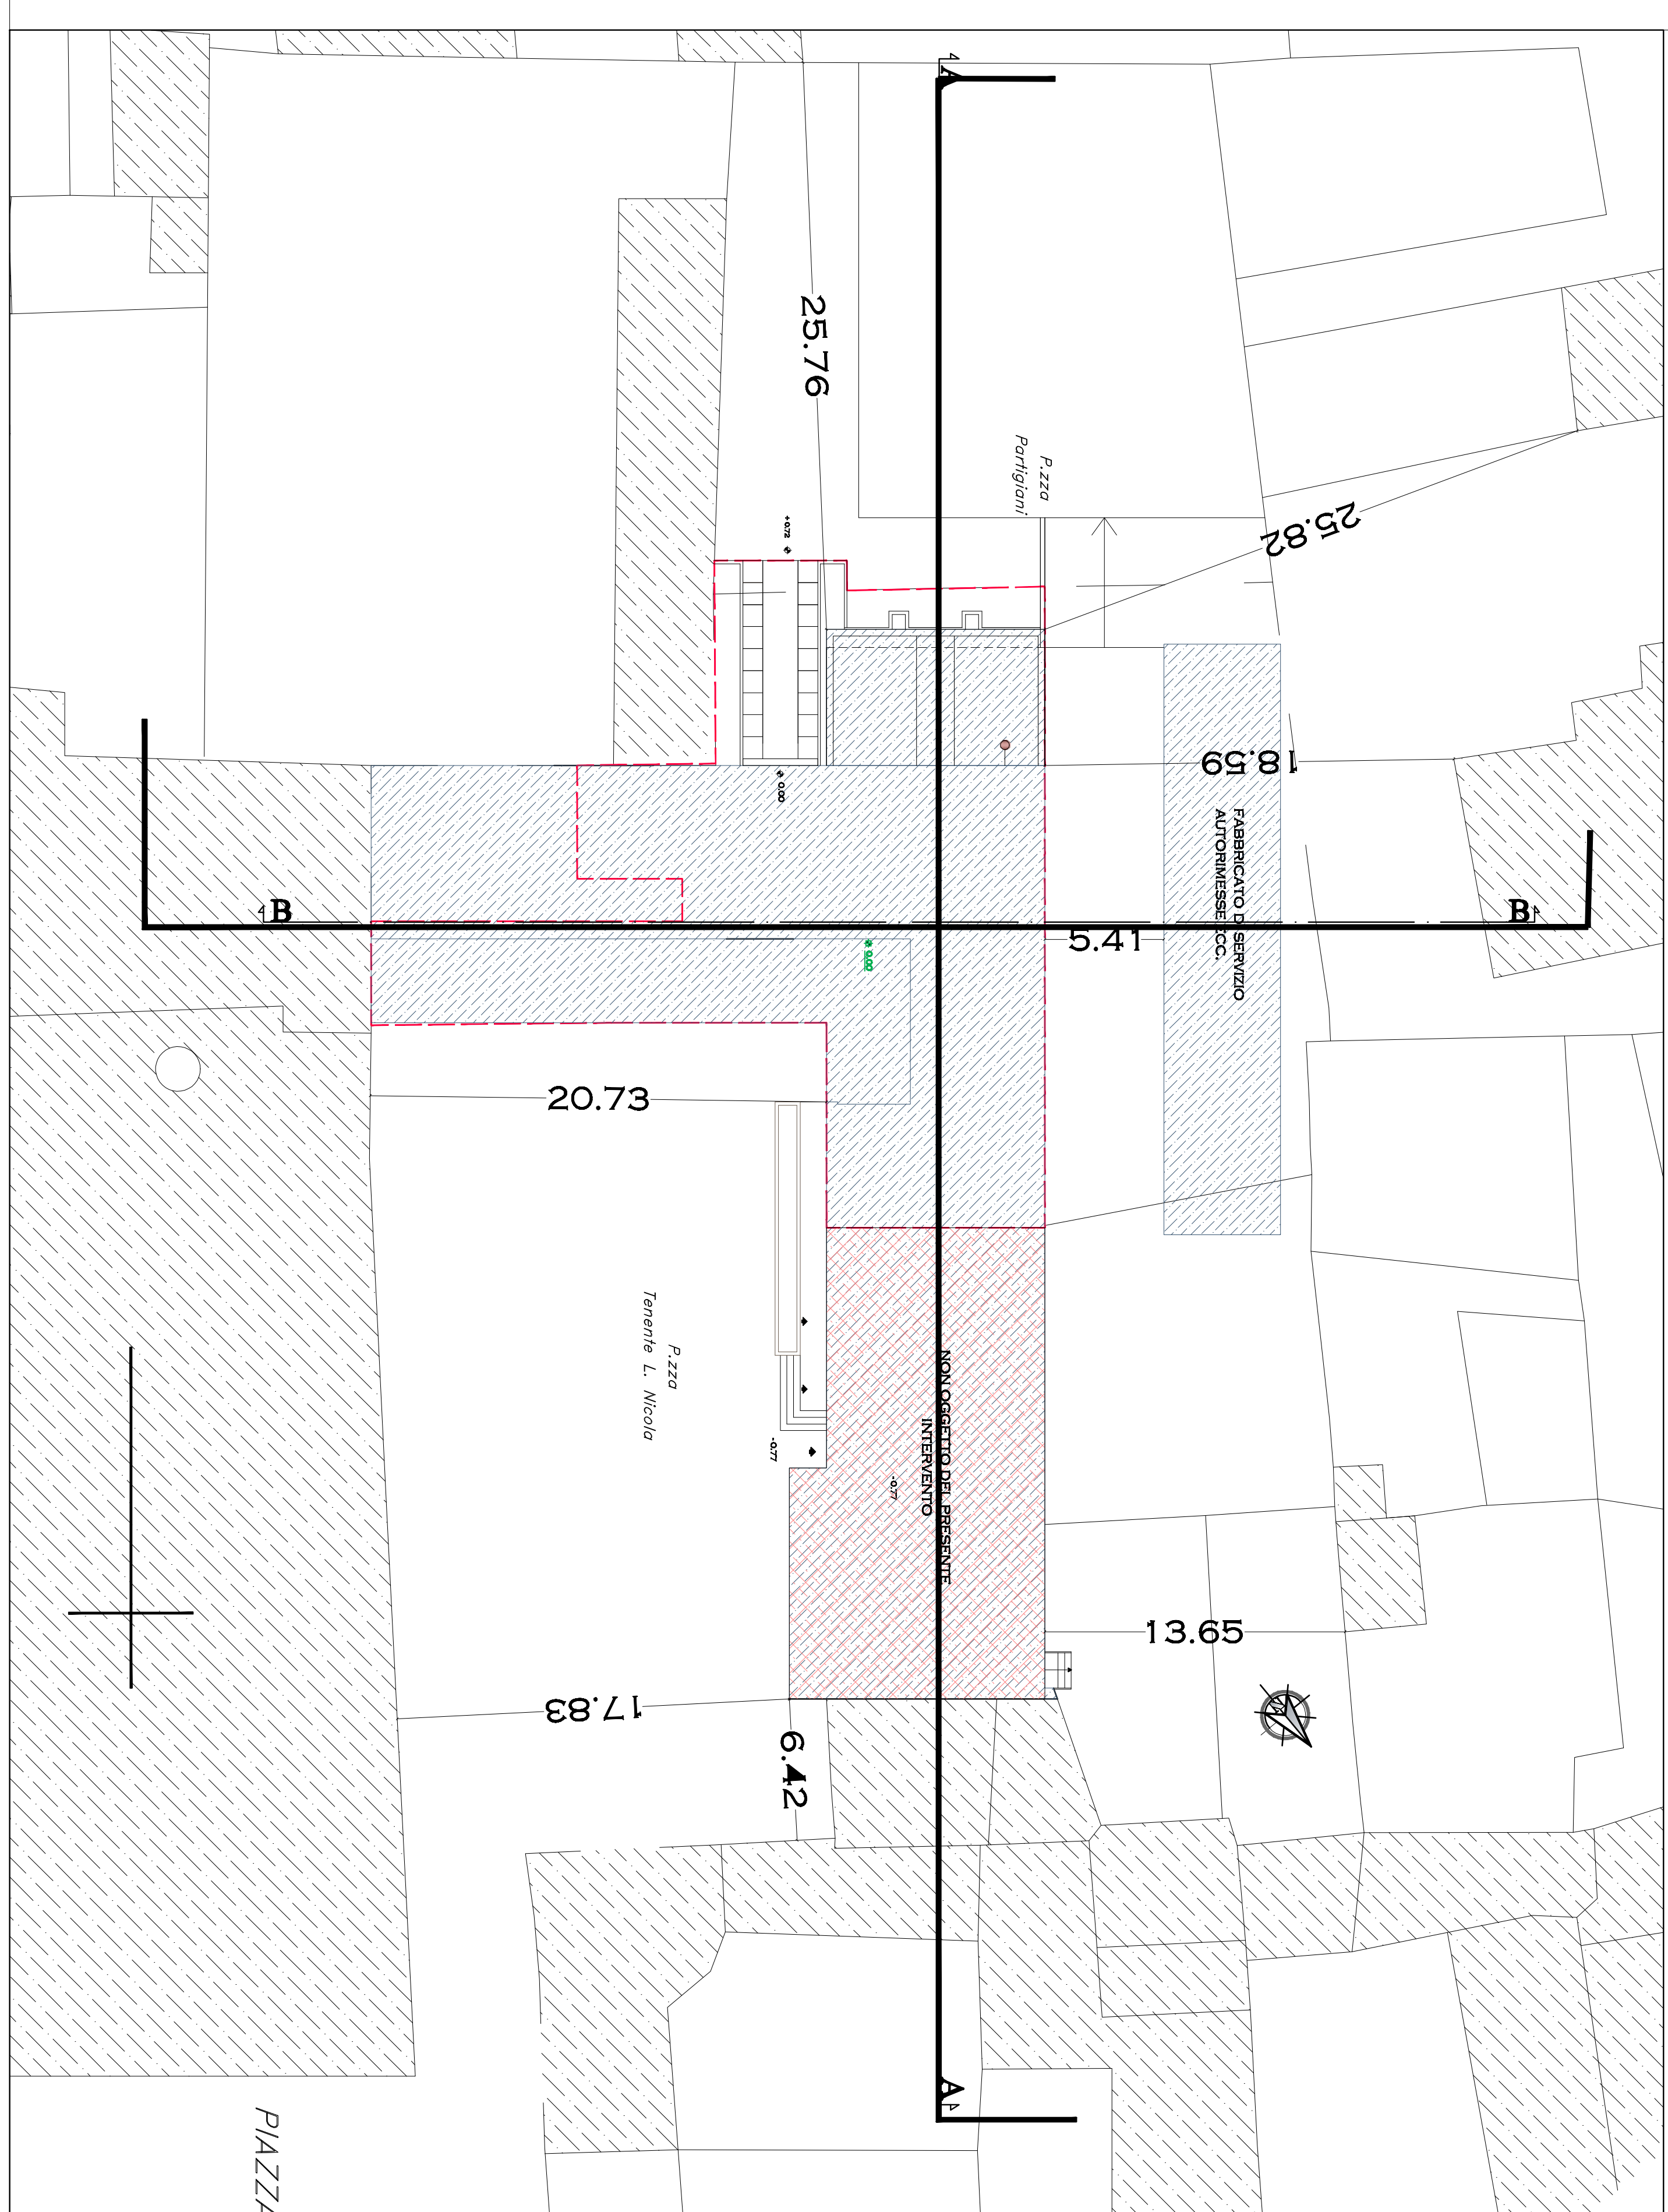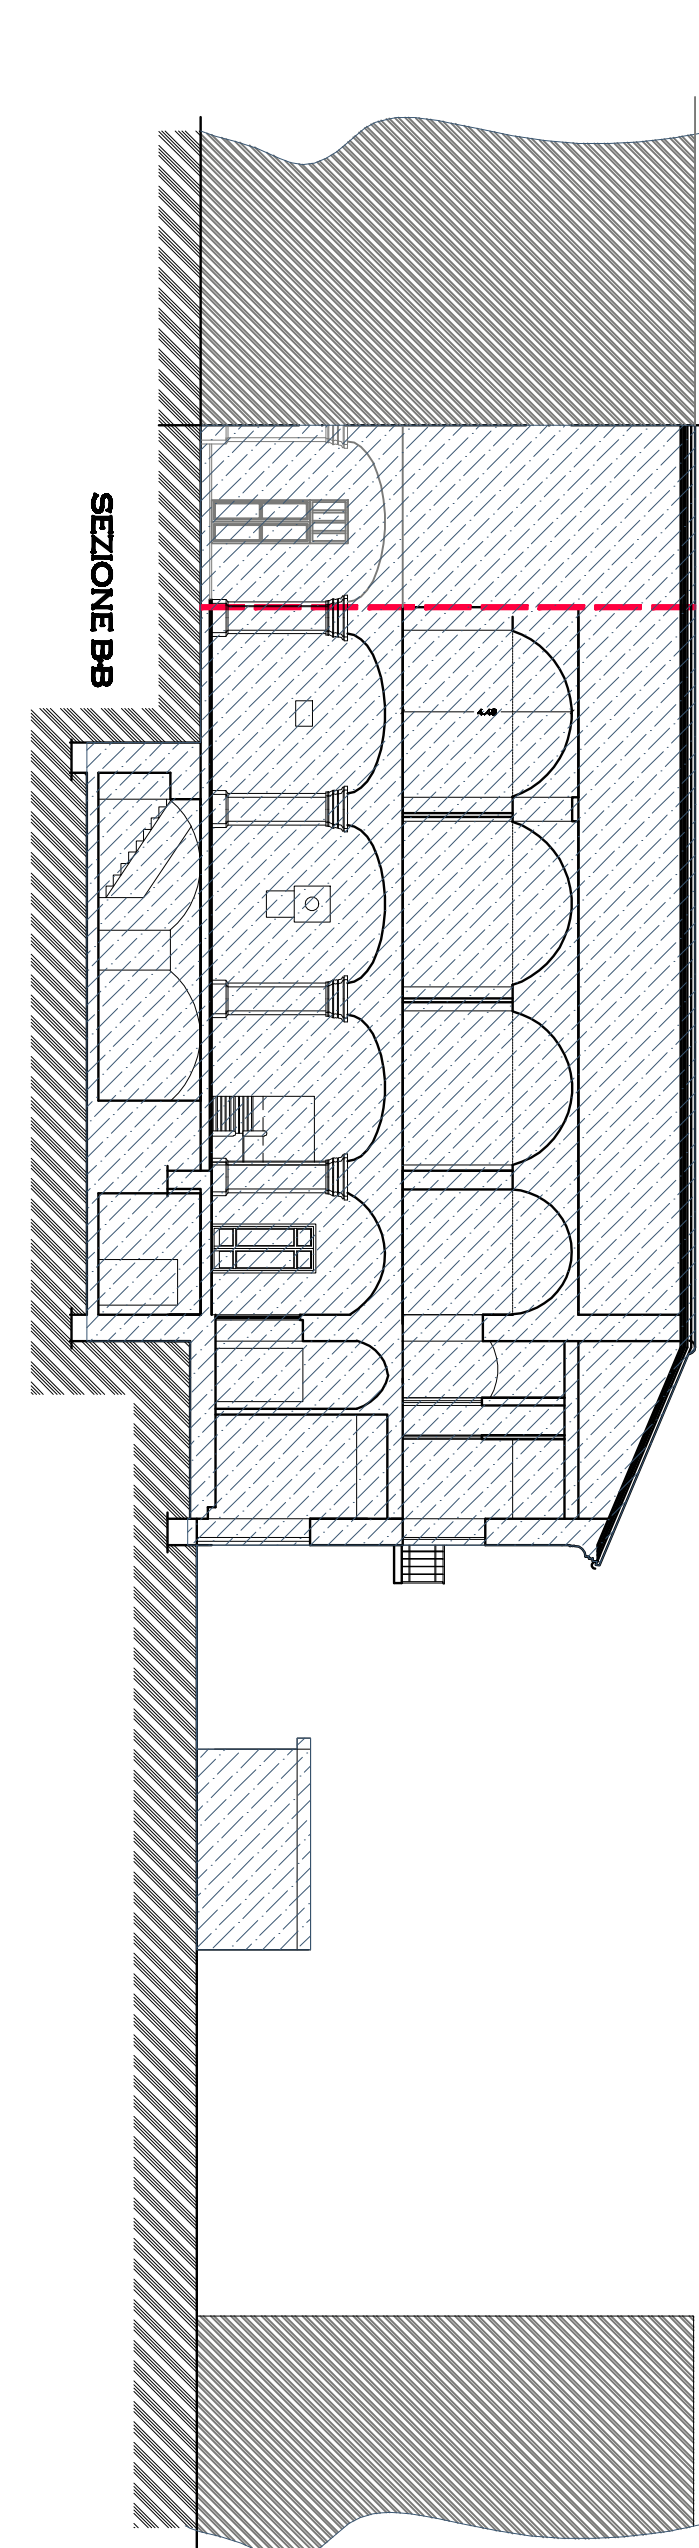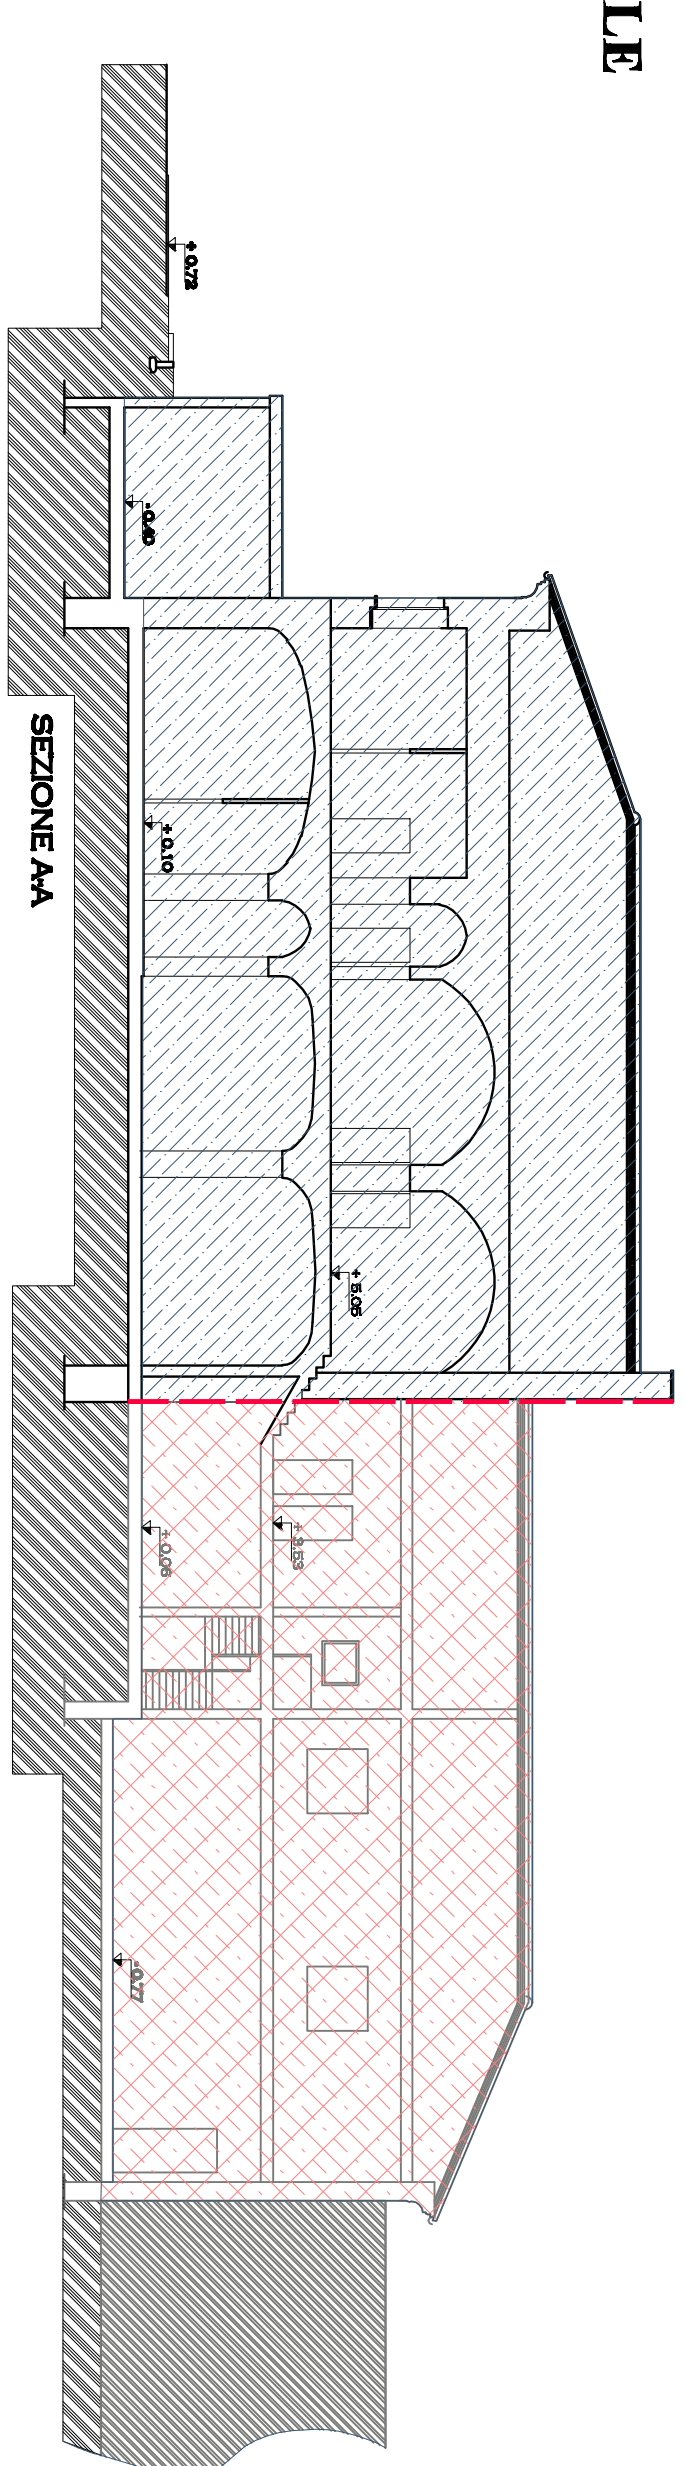

**LEGENDA**

- AREA DI INTERVENTO
- PORZIONE EDIFICIO OGGETTO DI INTERVENTO
- PORZIONE NON OGGETTO DEL PRESENTE INTERVENTO
- DEMOLIZIONI
- COSTRUZIONI
- CAROSALDO FISSO

Comune: **COMUNE DI PIOSSASCO**  
Provincia di Torino

Intervento: **RESTAURO E RISANAMENTO CONSERVATIVO DEL PALAZZO MUNICIPALE**  
*PROGETTO ESERCITIVO*

Coordinamento generale e progetto architettonico:  
**PT**

Progetto Tipologico  
Realizzato in collaborazione con:  
Studio:  



Edifici:  
- PROGETTO  
- CONFRONTO

REV. 14 SETTEMBRE 2015

**Adeguamento progetto a seguito parere Soprintendenza**  
**10 marzo 2015 prot. 4617 di 34.16.08 / 794.9**