

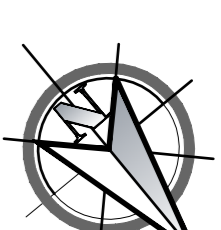
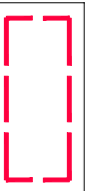


FABBRICATO DI SERVIZIO
AUTORIMESSE ECC.

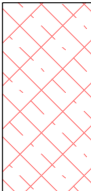

- LEGENDA**
-  AREA DI INTERVENTO
 -  PORZIONE NON OGGETTO DEL PRESENTE INTERVENTO

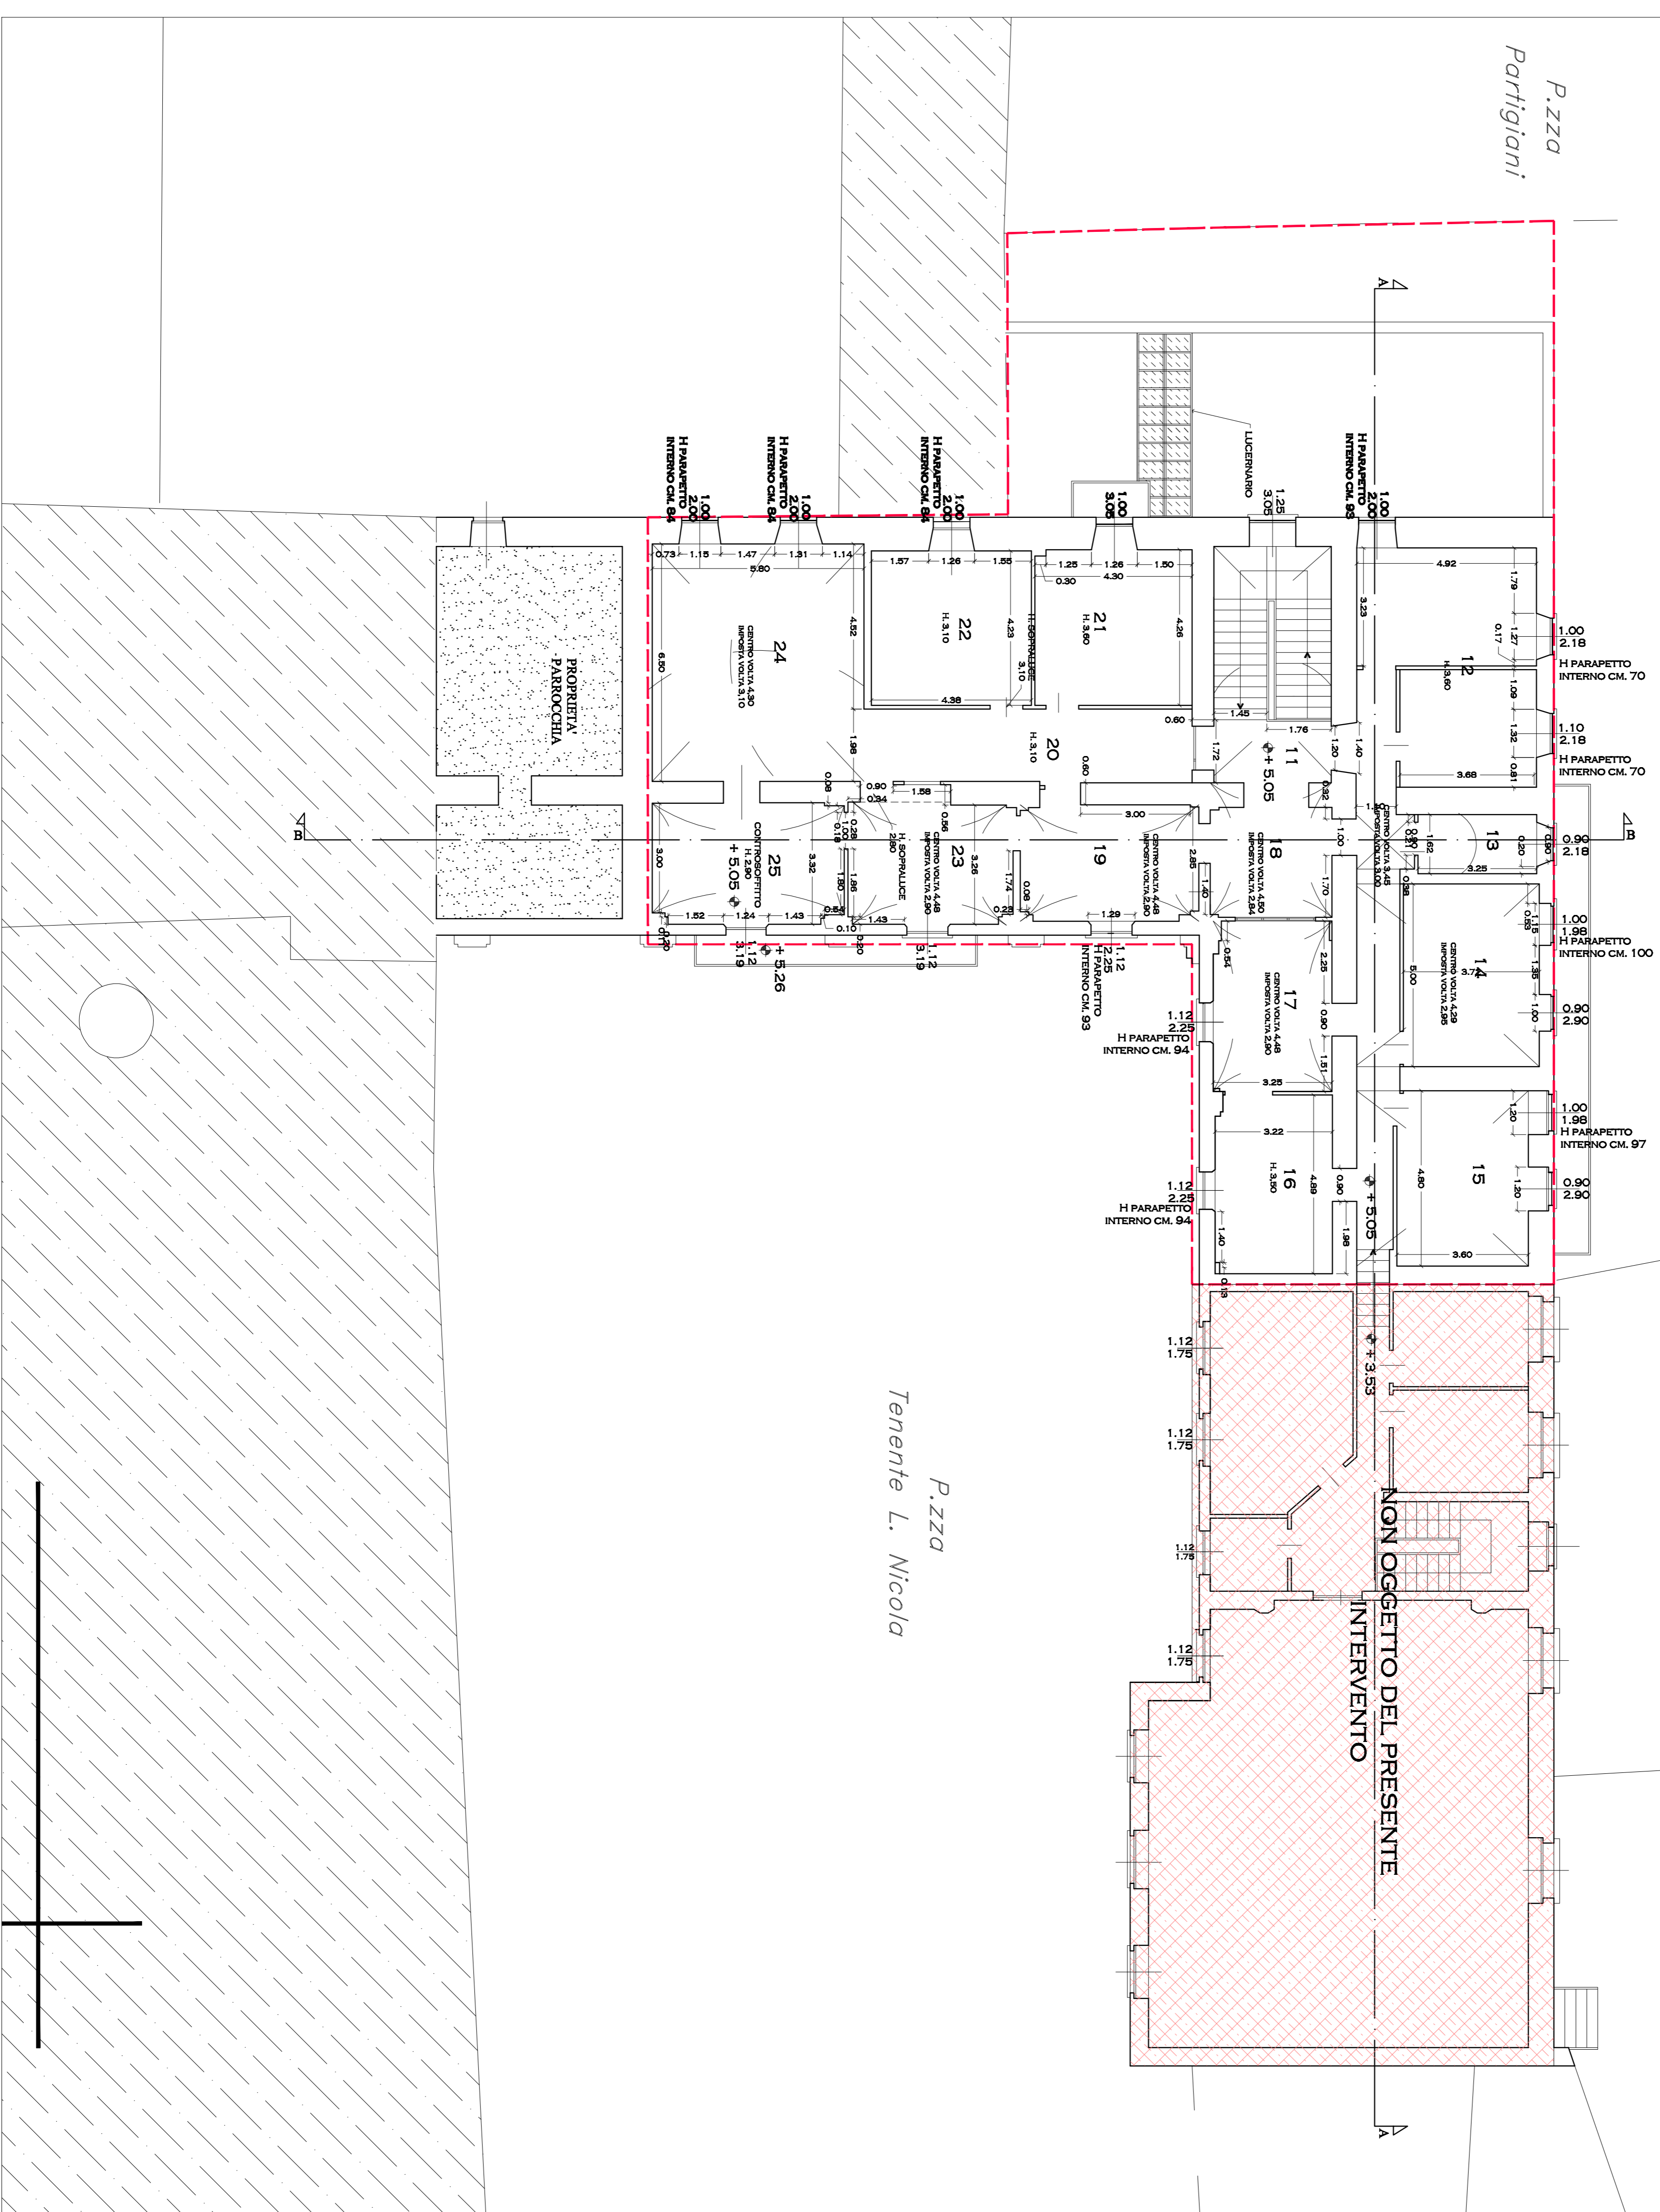

Comittente:
COMUNE DI PIOSSASSCO
Provincia di Torino



Intervento : RESTAURO E RISANAMENTO CONSERVATIVO DEL PALAZZO MUNICIPALE
PROGETTO ESECUTIVO

Coordinamento generale e progetto architettonico:

PT
studio

Progetto Territorio
Programmi complessi, progettazione urbanistica, progettazione architettonica

Sede legale: via Dante 5 - 10076 Orsiera - Asti
Sede operativa: - via Piazza 29 - tel. 0111 24201
10076 Orsiera - P.zza XX settembre 53 tel. 0114 6809
e-mail: progettisti@ptbeni.it

Progetto strutturale e coordinamento sicurezza:

Ing. Gianfranco Patta, C.so Duca degli Abruzzi 27, Torino
Tel. 011/59.05.51 Fax 011/588.38.38 e-mail: ingpatta@tin.it

Progetto impiantistico:

Ing. Umberto A. Foglia, Via Martin della Libertà 127, San Mauro Torinese (TO)
Tel. 011/822.61.95 Fax 011/822.43.67 e-mail: info@cadadue-engineering.it

Elaborato: STATO ATTUALE
PIANTA PIANO PRIMO

n.	Scala :
C-A04	1:100
Data:	
REV. 14 SETTEMBRE 2015	

Adeguamento progetto a seguito parere Soprintendenza
10 marzo 2015 prot. 4617 cl. 34.16.08 / 790.9