



FABBRICATO DI SERVIZIO
AUTORIMESSE ECC.

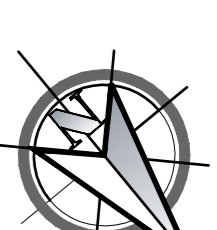

- LEGENDA**
- AREA DI INTERVENTO
 - PORZIONE NON OGGETTO DEL PRESENTE INTERVENTO

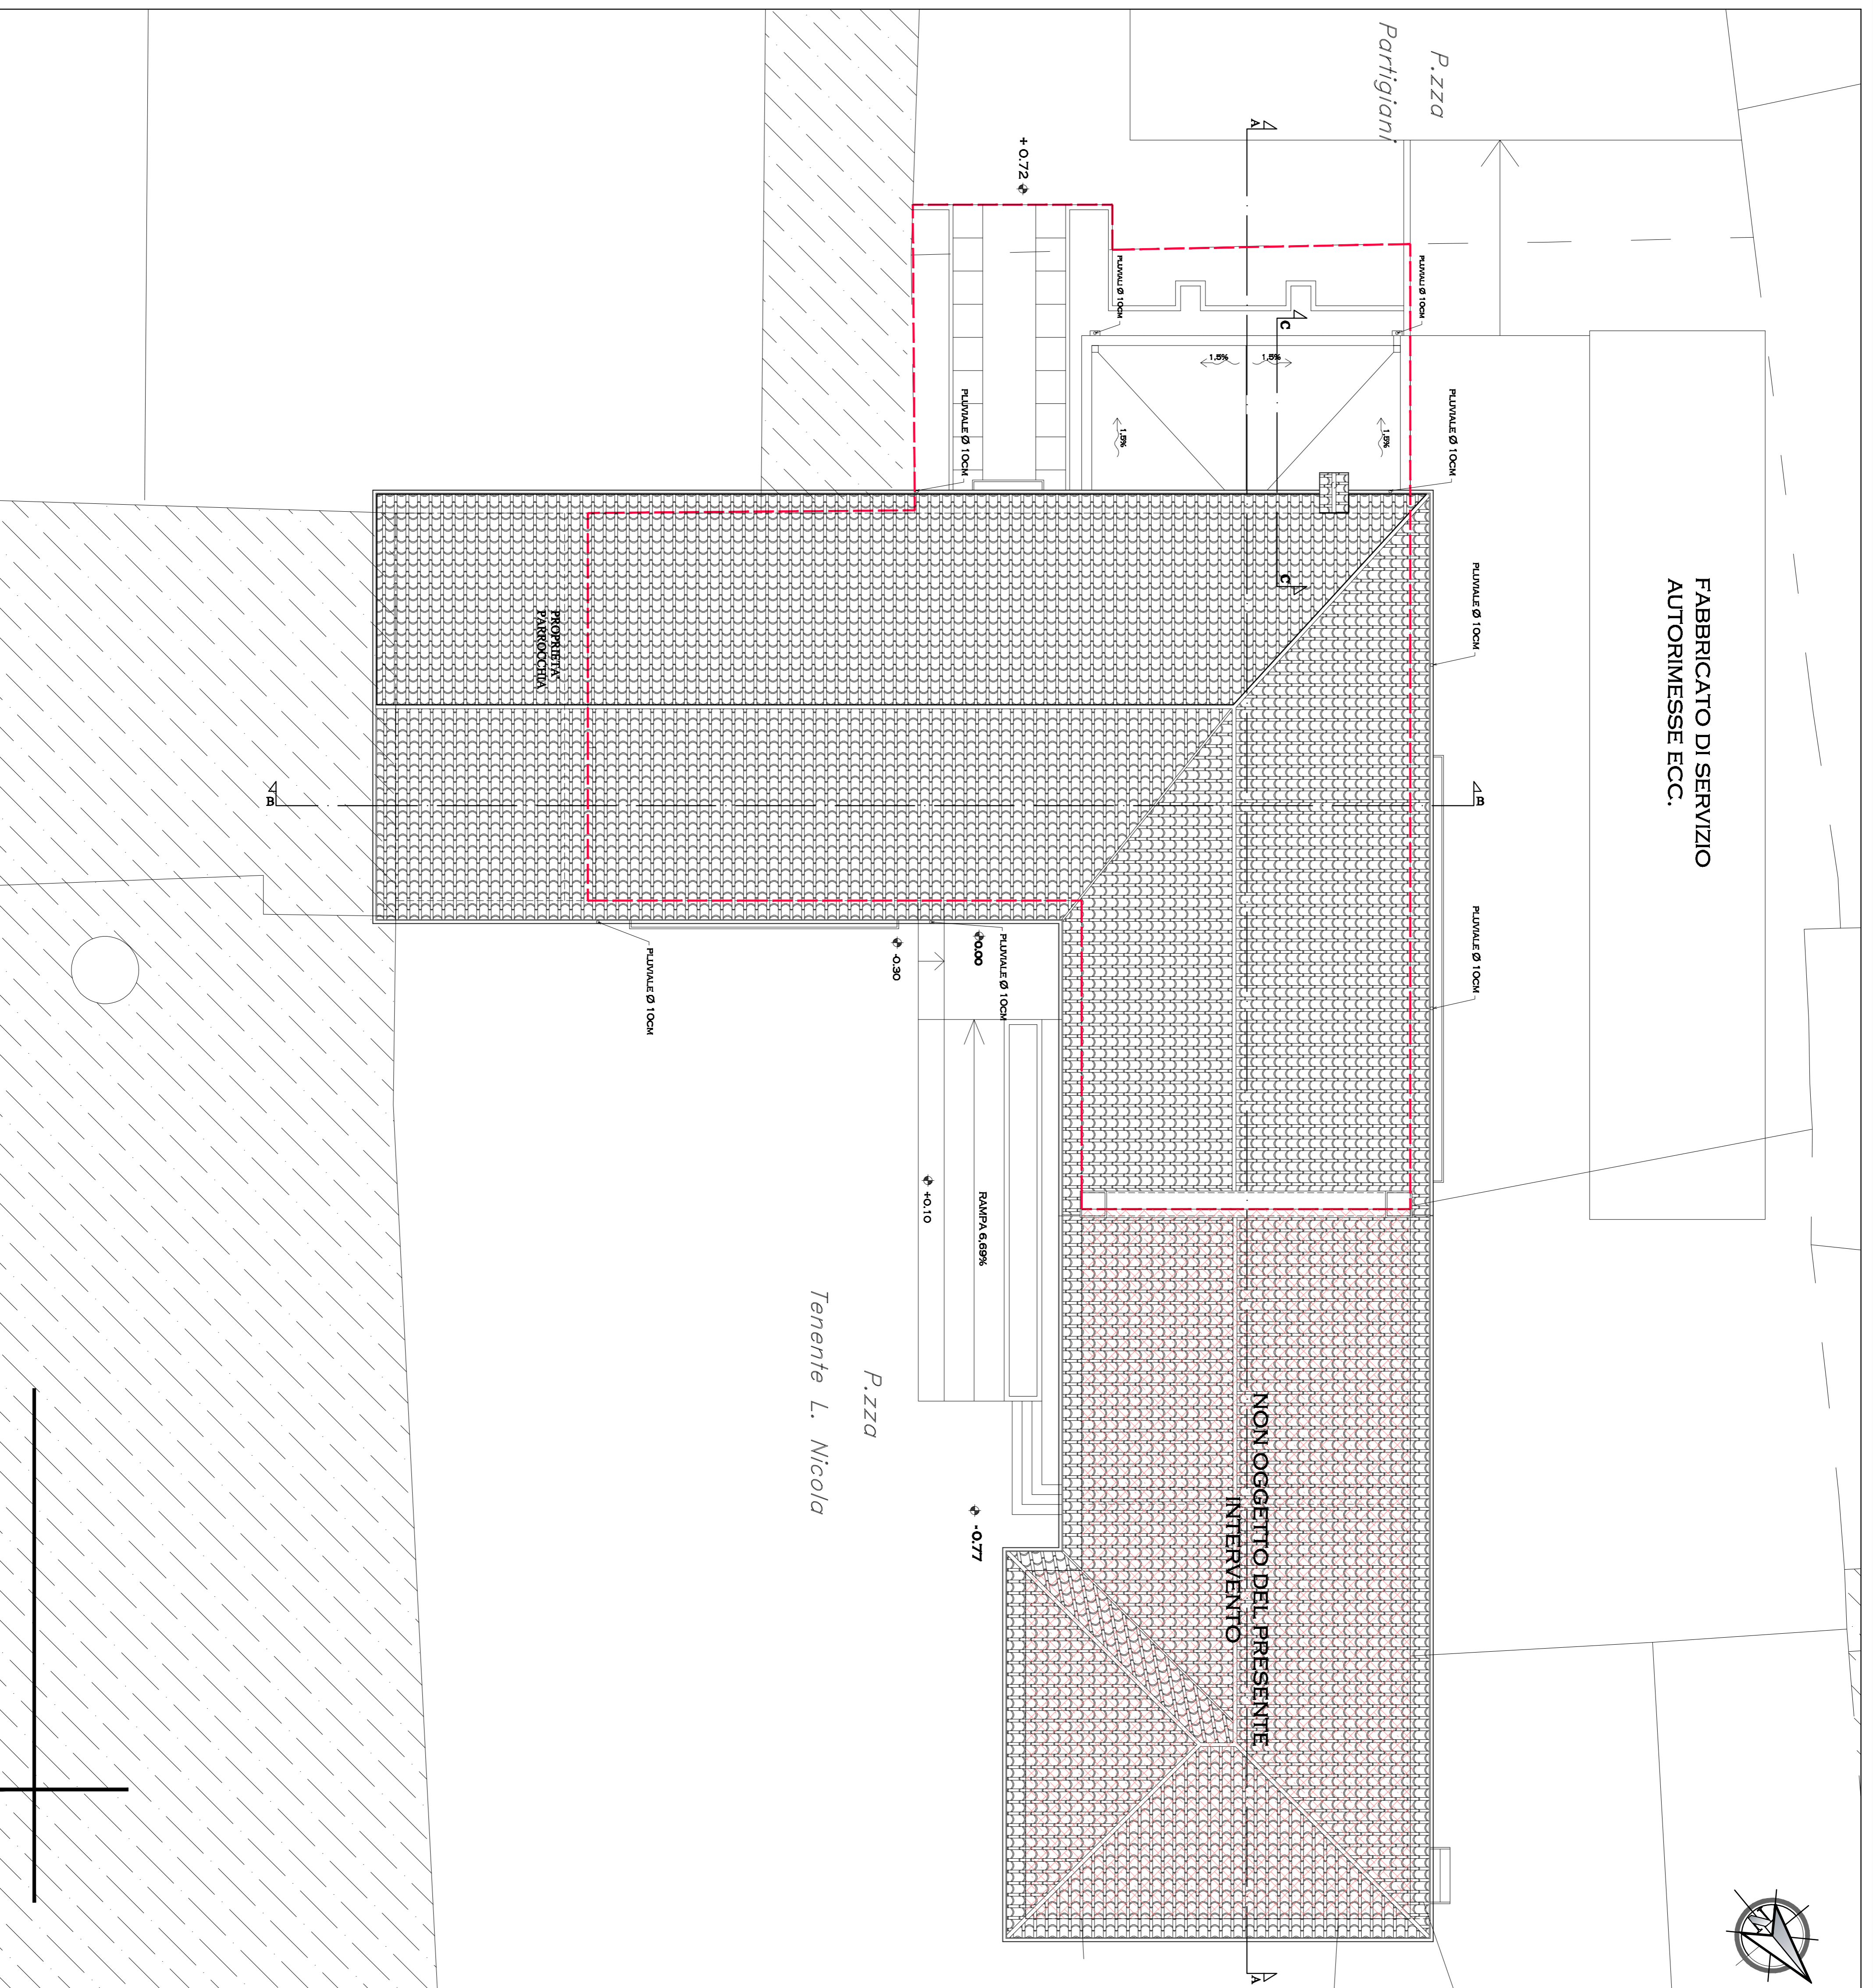

Comune: COMUNE DI PIOSSASSO
Provincia di Torino

Intervento : RESTAURO E RISANAMENTO CONSERVATIVO DEL PALAZZO MUNICIPALE
PROGETTO ESECUTIVO

Coordinamento generale e progetto architettonico:

PT
studio

Progetto Territorio
Programmi complessivi, progettazione urbanistica, progettazione architettonica
Sede legale: via Dante 8 - 12076 Orsiera - Alghero -
Sede operativa : via Roma 20 tel. 013 124211
15100 Alghero - Piemonte 59 tel. 013 538589
e-mail: progettostudio@libero.it

Progetto strutturale e coordinamento sicurezza:

Ing. Gianfranco Patà, Casò Duca degli Abruzzi 27, Torino
Tel. 011/59.05.51 Fax 011/568.39.58 e-mail ingpatata@in.it

Progetto impiantistico:

Ing. Umberto A. Faglia, Via Marfisi della Libertà 127, San Mauro Torinese (TO)
Tel. 011/622.61.95 Fax 011/622.43.67 e-mail info@cedaada-ingeniering.it

Elaborato: **PROGETTO :
PIANTA COPERTURE**

Il: **C-A09**

Scala :
1:100

Data:

REV. 14 SETTEMBRE 2015

Adeguamento progetto a seguito parere Soprintendenza
10 marzo 2015 prot. 4617 cl. 34.16.08 /790.9