



CITTÀ DI PIOSSASCO

Provincia di Torino

ORIGINALE

COPIA

VERBALE DI DELIBERAZIONE DELLA GIUNTA COMUNALE N.

36

Oggetto: Realizzazione locale deposito e pensilina presso la palestra della Scuola media "A. Cruto" di Via Volvera a cura del gruppo anziani di Piovascico.

Anno duemilaundici, mese di **febbraio**

Giorno **venticinque** si è riunita la Giunta Comunale

regolarmente convocata nella sede comunale: Presenti i signori:

Roberta Maria AVOLA FARACI - Sindaco

Gianluca GARELLO - Vice Sindaco

Piera MONTALDO

Fabrizio MOLA

Vincenzo ELIANTONIO

Carla DE STEFANI

Orazio PALAZZOLO

Suela RUFFA

P
P
P
P
P
P
P
P

P=PRESENTE - A=ASSENTE

Partecipa alla seduta il Segretario Generale **CORRADO PAROLA**

Oggetto: REALIZZAZIONE LOCALE DEPOSITO E PENSILINA PRESSO LA PALESTRA DELLA SCUOLA MEDIA "A. CRUTO" DI VIA VOLVERA A CURA DEL GRUPPO ANZIANI DI PIOSSASCO .

L'ASSESSORE AI LAVORI PUBBLICI

Premesso

- che il Gruppo Anziani Piossasco , associazione attiva da anni sul territorio, ha richiesto la possibilità di utilizzare per le proprie attività aggregative la palestra della scuola media "A. Cruto" il sabato sera e la domenica pomeriggio e che l'Amministrazione intende sostenere tale iniziativa;
- che con deliberazione G.C. n. 262 del 10.12.2010 l'Amministrazione comunale approvava la sostituzione della vetusta pavimentazione della palestra con una nuova in laminato, materiale resistente che ben si adatta sia alle attività sportive dei ragazzi sia alle attività ricreative degli anziani (balli, feste ecc.)
- che il Gruppo Anziani Piossasco ha già provveduto con risorse proprie ai lavori di insonorizzazione della palestra in oggetto ed ha ora richiesto di realizzare a proprie spese un piccolo locale deposito (mt. 4,50x5) e di una pensilina esterni al fabbricato al fine di poter immagazzinare il materiale e la strumentazione (luci e audio) che viene utilizzata durante le serate danzanti ;
- che a tal fine il Gruppo Anziani ha presentato un elaborato grafico redatto dal geom. Simona Primo e l'ufficio Tecnico ha verificato che il manufatto in progetto è conforme alle normative urbanistiche vigenti;
- che nell'ambito dell'intervento è anche necessario un adeguamento dell'impianto elettrico esistente nella palestra - a tal proposito è stato depositato uno schema elettrico delle opere da eseguire a firma della ditta M.V. di Vuolo – che il Gruppo Anziani realizzerà a proprie spese;

Propone che la Giunta Comunale

DELIBERI

1. Di autorizzare il Gruppo Anziani a realizzare a proprie cura e spese un locale deposito esterno ed una pensilina presso la palestra "A. Cruto" di via Volvera e le conseguenti modifiche all'impianto elettrico esistente al fine di consentire l'immagazzinamento della strumentazione necessaria per le attività ricreative degli anziani;
2. Di approvare il progetto relativo alle opere descritte in premessa ed illustrato negli elaborati allegati;
3. Di dare atto che il presente provvedimento equivale al rilascio del titolo edilizio abilitativo ai sensi dell'art. 7 lettera c del DPR 6.6.2001 n. 380 e s.m.i.;

LA GIUNTA COMUNALE

Udita la parte motiva e la proposta dell'Assessore ai Lavori Pubblici;

Uditi gli interventi degli Assessori presenti in aula ;

Acquisito il parere favorevole espresso in ordine alla regolarità tecnica ai sensi dell'art. 49 – comma 1 – del T.U.E.L. D.lvo 18.8.2000 n. 267, inserito nella presente deliberazione;
Omesso il parere di regolarità contabile, in quanto il presente provvedimento non comporta impegno di spesa o diminuzione di entrata;

Con voti favorevoli ed unanimi resi nelle forme di legge:

DELIBERA

1. Di approvare la parte motiva nonché la proposta dell'Assessore ai Lavori Pubblici in ogni sua parte ritenendo la stessa integrante e sostanziale del presente dispositivo;
2. Di comunicare, contestualmente all'affissione all'Albo Pretorio l'adozione della presente deliberazione ai capigruppo consiliari ai sensi dell'art. 125 T.U.E.L. D.Lvo 267/2000;

Quindi con successiva votazione unanime favorevole resa in forma palese;

DELIBERA

1. Di dichiarare immediatamente eseguibile il presente provvedimento ai sensi dell'art. 134 – 4° comma del T.U.E.L.- D.Lvo 18.8.2000 n. 267, per consentire l'affidamento dei lavori.


IL PROPONENTE



Alligato alla delib. GC n. 35

del 25.8.2011 n. 1/4

IL SEGRETARIO
CONSIGLIO

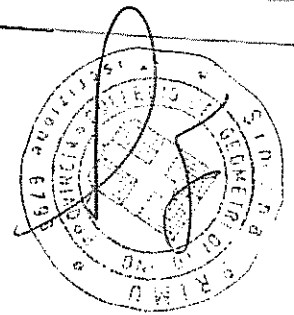

ESTRATTO DI MAPPA

Foglio 21 n. 410 - scala 1:1500

Allegato alla delib. G.C. n. 35

del 25.2.2011 2/4


IL SEG. ...

Comar ...

[Handwritten signature]




via Volvera

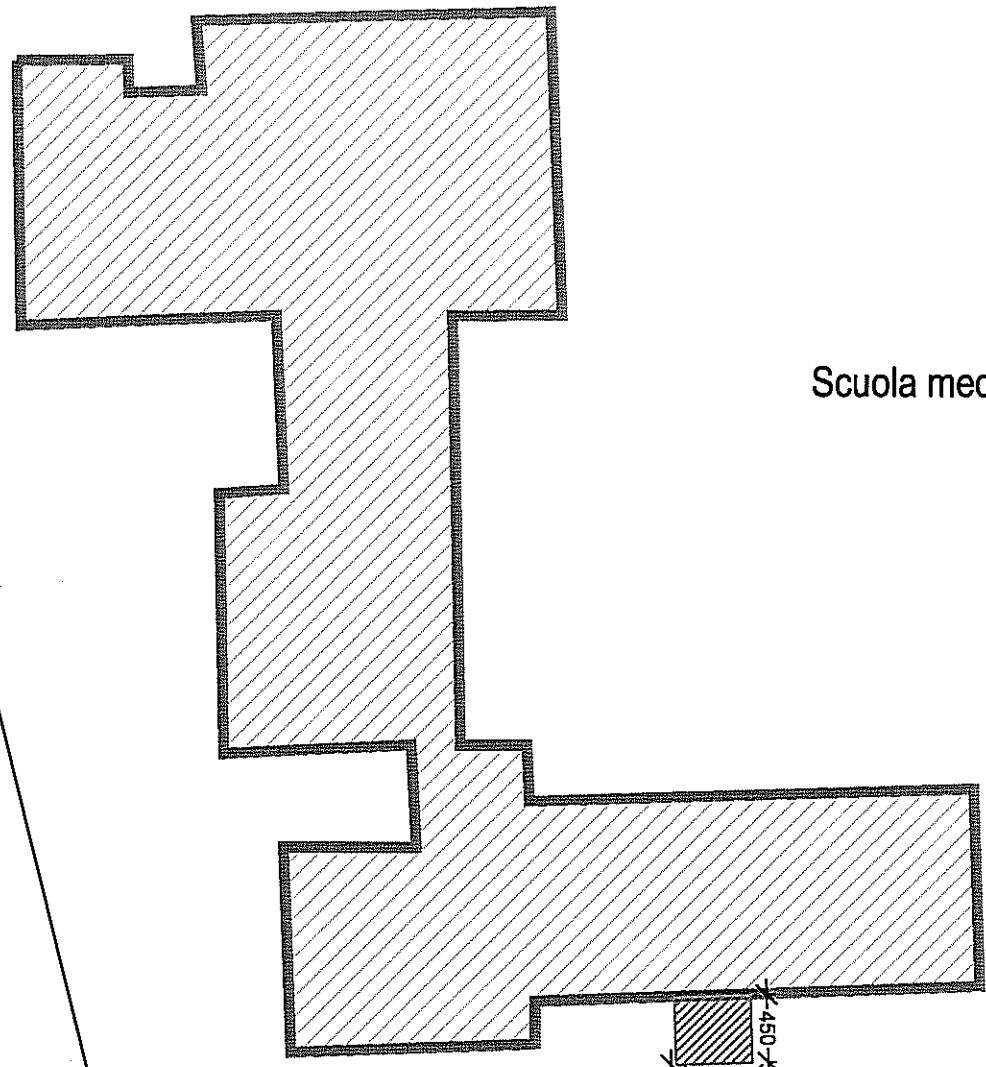


Scuola media

parcheggio

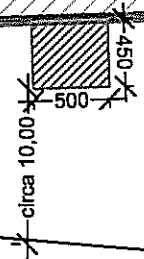


strada

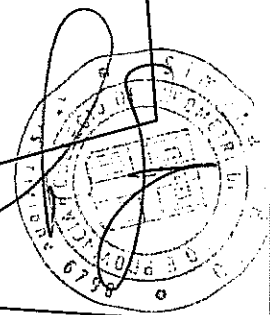

PLANIMETRIA GENERALE

Foglio 21 n. 410 - scala 1:500


PIANTA PIANO TERRA
particolare ingresso lato Sud

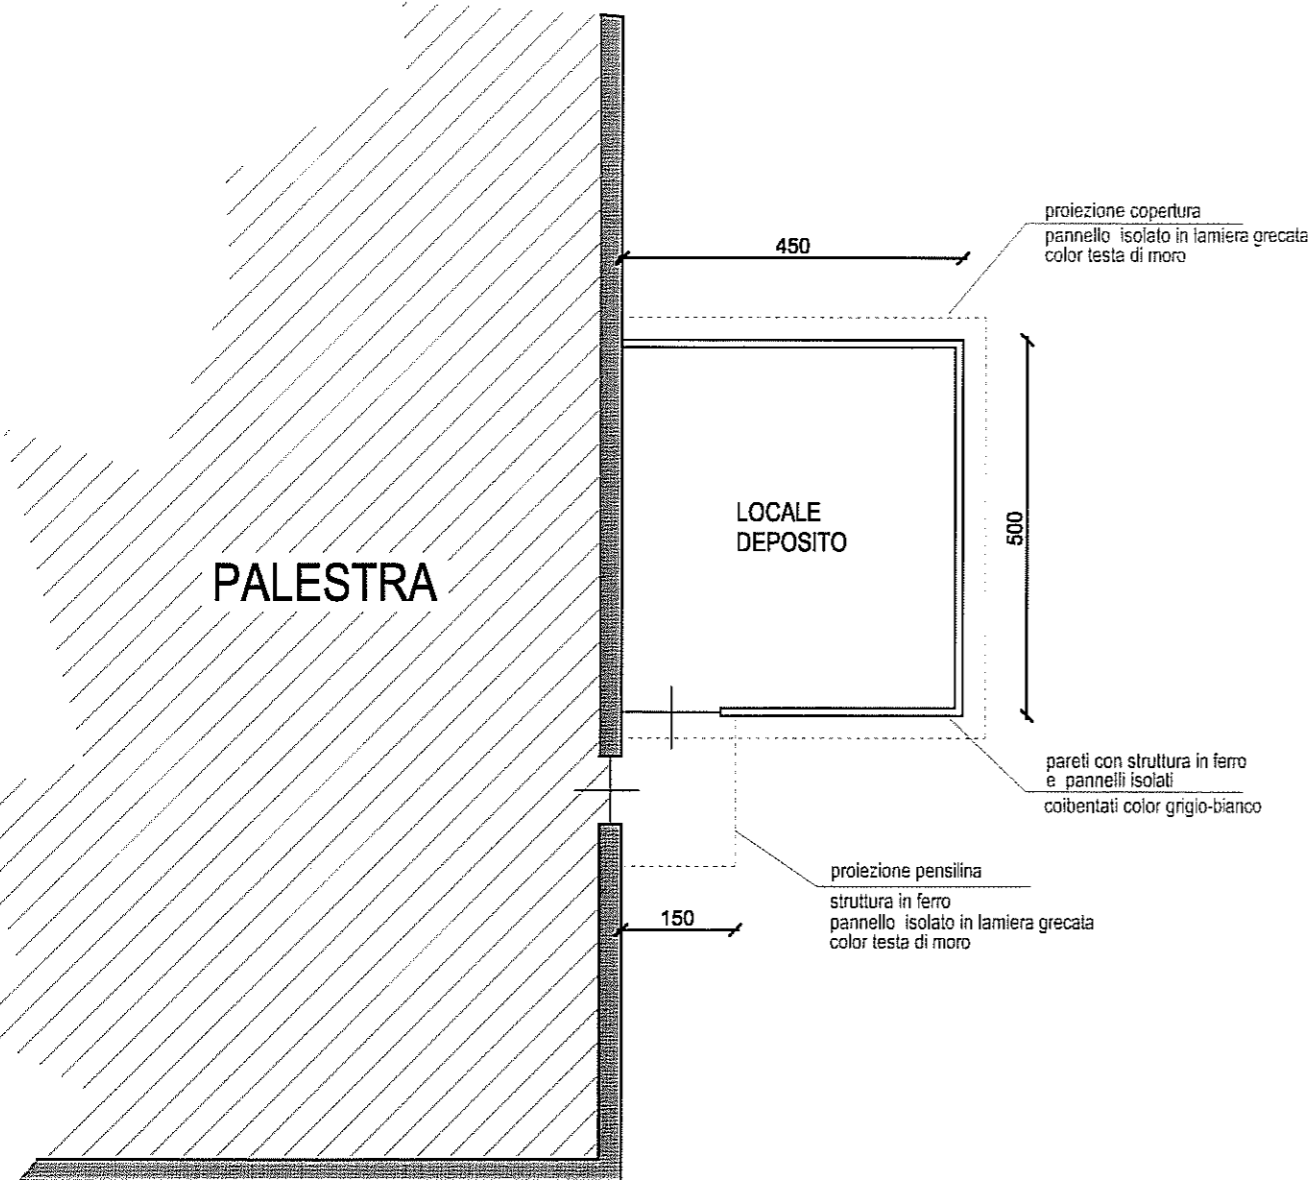


PROSPETTO LATERALE
particolare ingresso lato Sud

Approvato alla delib. GC n. 36
del 25.2.2011 s/4

IL SEGRETARIO
Consiglio Comunale
[Signature]
CANTONE DI PIGORIO

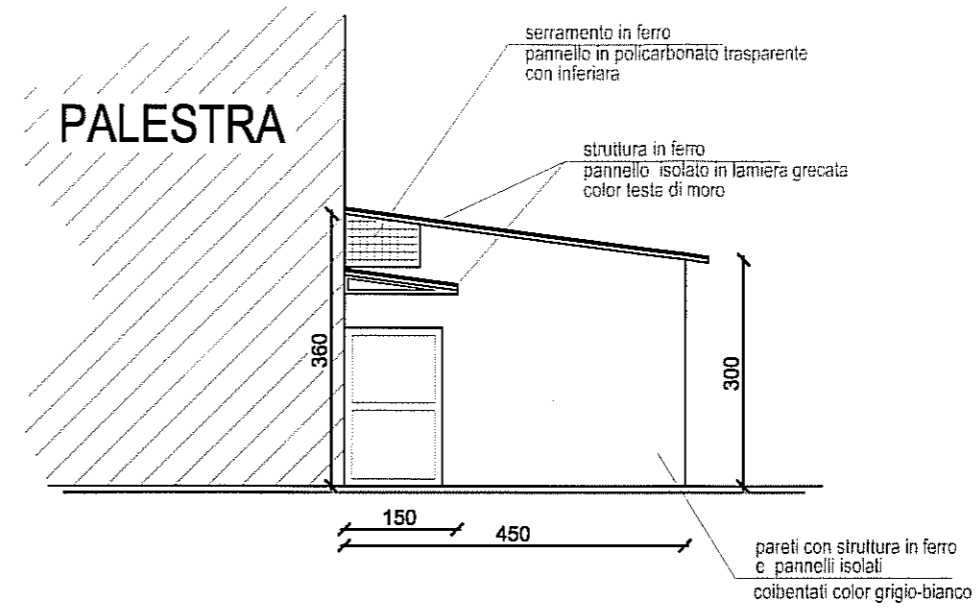

PROSPETTO FRONTALE
particolare ingresso lato Sud

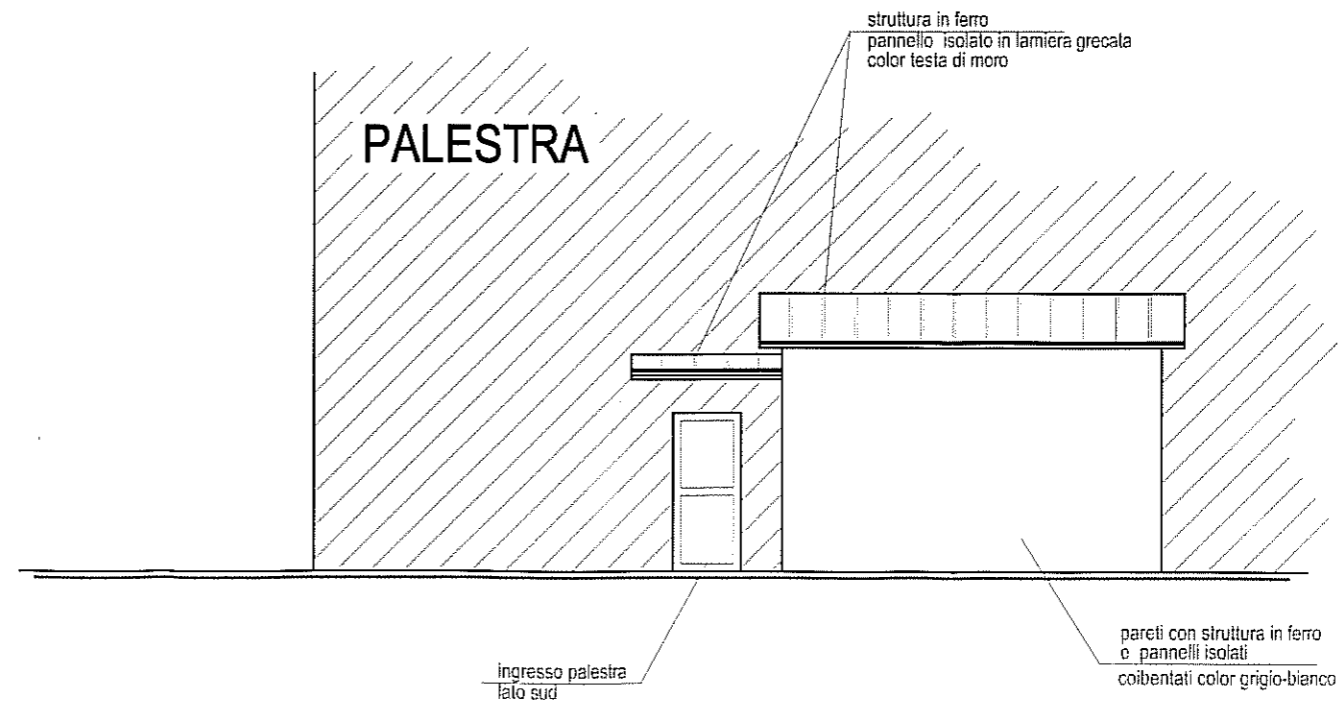


PRIMO
S
ISCRIZIONE

Allegato alla d.d.t. n. 36

del 25.2.2011 4/4

IL SEGRETARIO GENERALE
Corrado

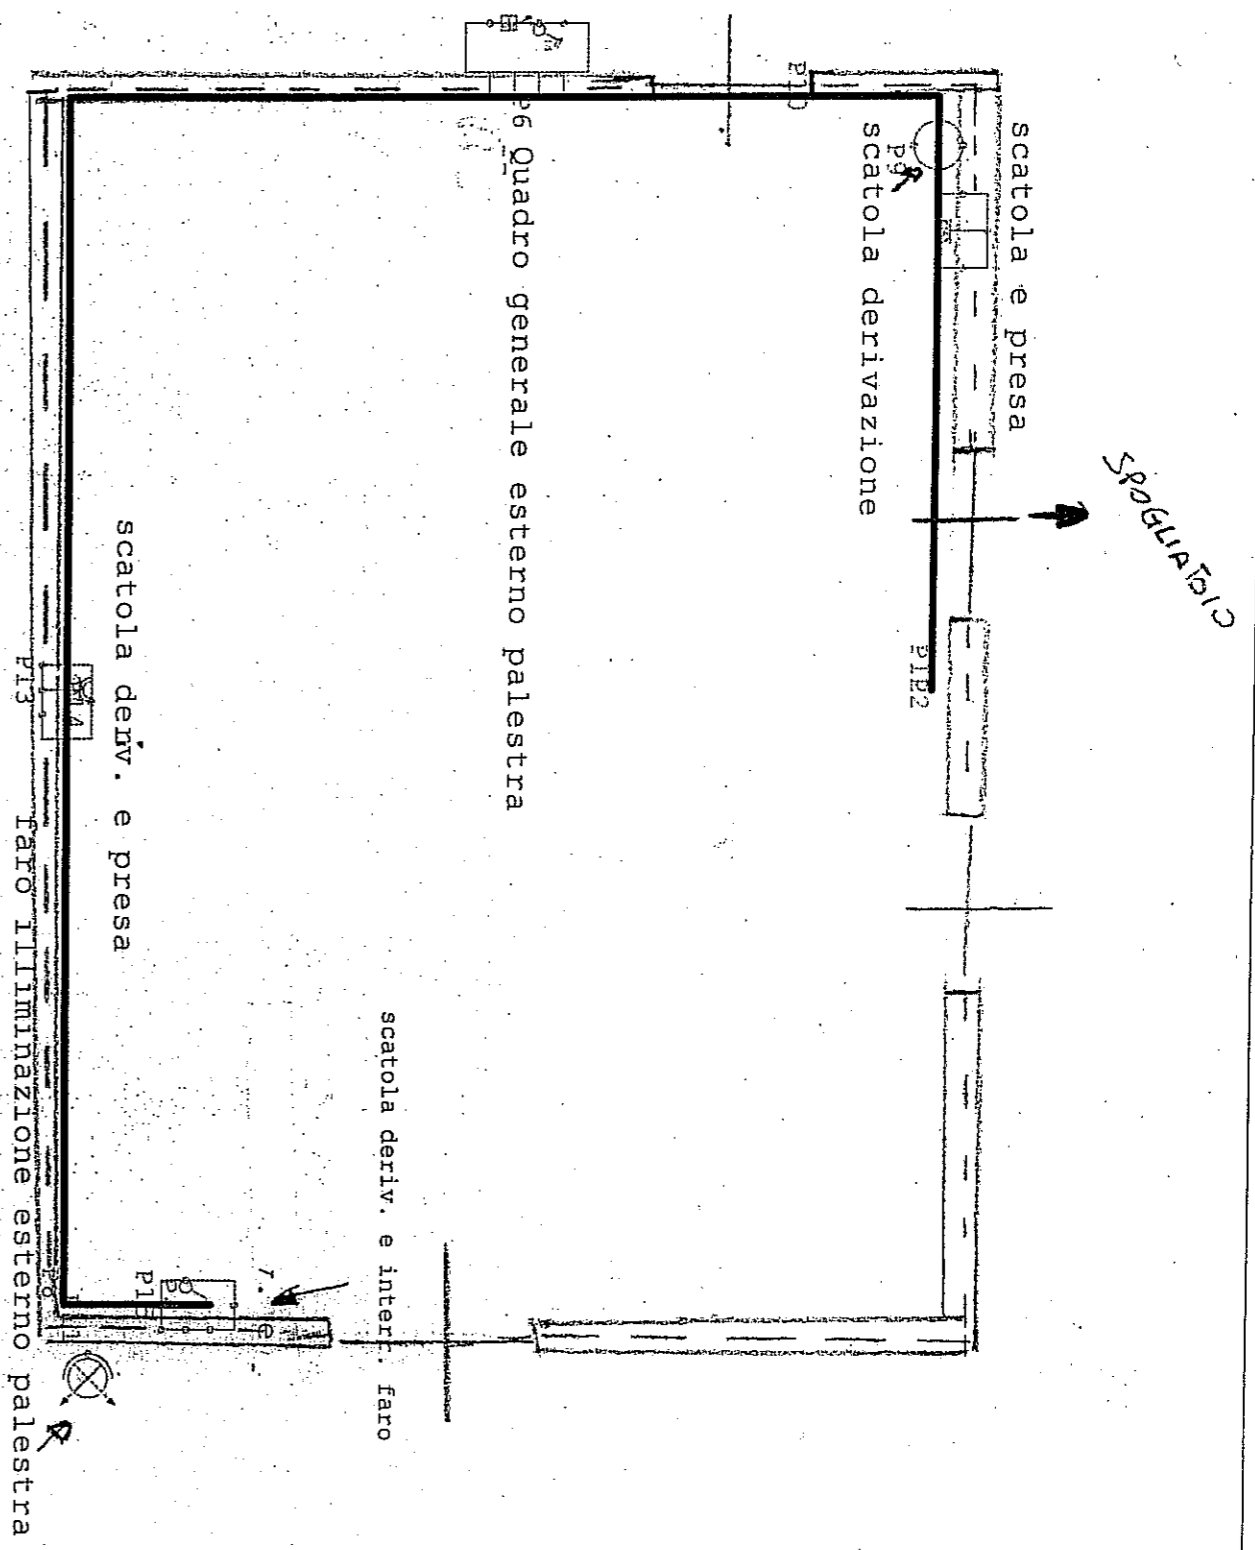

PALESTRA VIA VOLVERA 14 - PIOSASCO

M.V. di Violo F. & C. snc
Orbassano (TO)

PARERI E ATTESTAZIONI AI SENSI DEL T.U.E.L. (D.lgs 18.8.2000 n. 267)

Regolarità tecnica (art. 49 comma 1) FARACI

Il Responsabile del servizio [Signature]

Regolarità contabile (art. 49 comma 1) _____

Il Responsabile di ragioneria _____


Visto di regolarità contabile attestante la copertura finanziaria (art. 151 – comma 4)

Il Responsabile del servizio finanziario _____

Del che si è redatto il presente verbale

IL SINDACO/PRESIDENTE
ROBERTA MARIA AVOLA FARACI

[Signature]

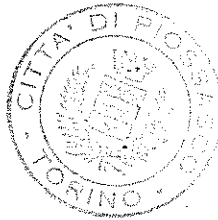

IL SEGRETARIO GENERALE
CORRADO PAROLA

[Signature]

CERTIFICATO DI PUBBLICAZIONE

La presente deliberazione viene pubblicata nel sito web istituzionale di questo Comune (art. 32, comma 1, Legge 18.06.2009, n. 69 e art. 2, comma 5, Legge 26.02.2010 n. 25) per quindici giorni consecutivi (art. 124 – comma 1 T.U.E.L. D.Lgs 267/2000 e s.m.i.) con decorrenza dal 3 MAR 2011

Piossasco, li 12 MAR 2011




IL SEGRETARIO GENERALE
CORRADO PAROLA

[Signature]

Comunicato ai Revisori - Capigruppo - ~~Prefetto~~ il 3 MAR 2011 Prot. n. 3650/11

Dichiarata immediatamente eseguibile
ai sensi dell'art. 134 – comma 4 T.U.E.L.
D.Lgs 267/2000

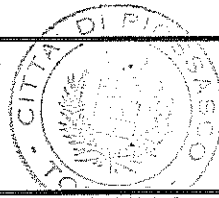

IL SEGRETARIO GENERALE
CORRADO PAROLA

[Signature]

Copia conforme all'originale, per uso amministrativo

IL RESPONSABILE SERVIZIO
IL SEGRETARIO GENERALE

Piossasco, li _____

DIVENUTA ESECUTIVA in data 14 MAR 2011

- Per decorrenza del termine di 10 giorni dalla pubblicazione (ai sensi dell'art. 134 del T.U.E.L. 267/2000)

Piossasco, li 14 MAR 2011



IL SEGRETARIO GENERALE
CORRADO PAROLA

[Signature]