




PLANIMETRIA DI P.P. (1:500)

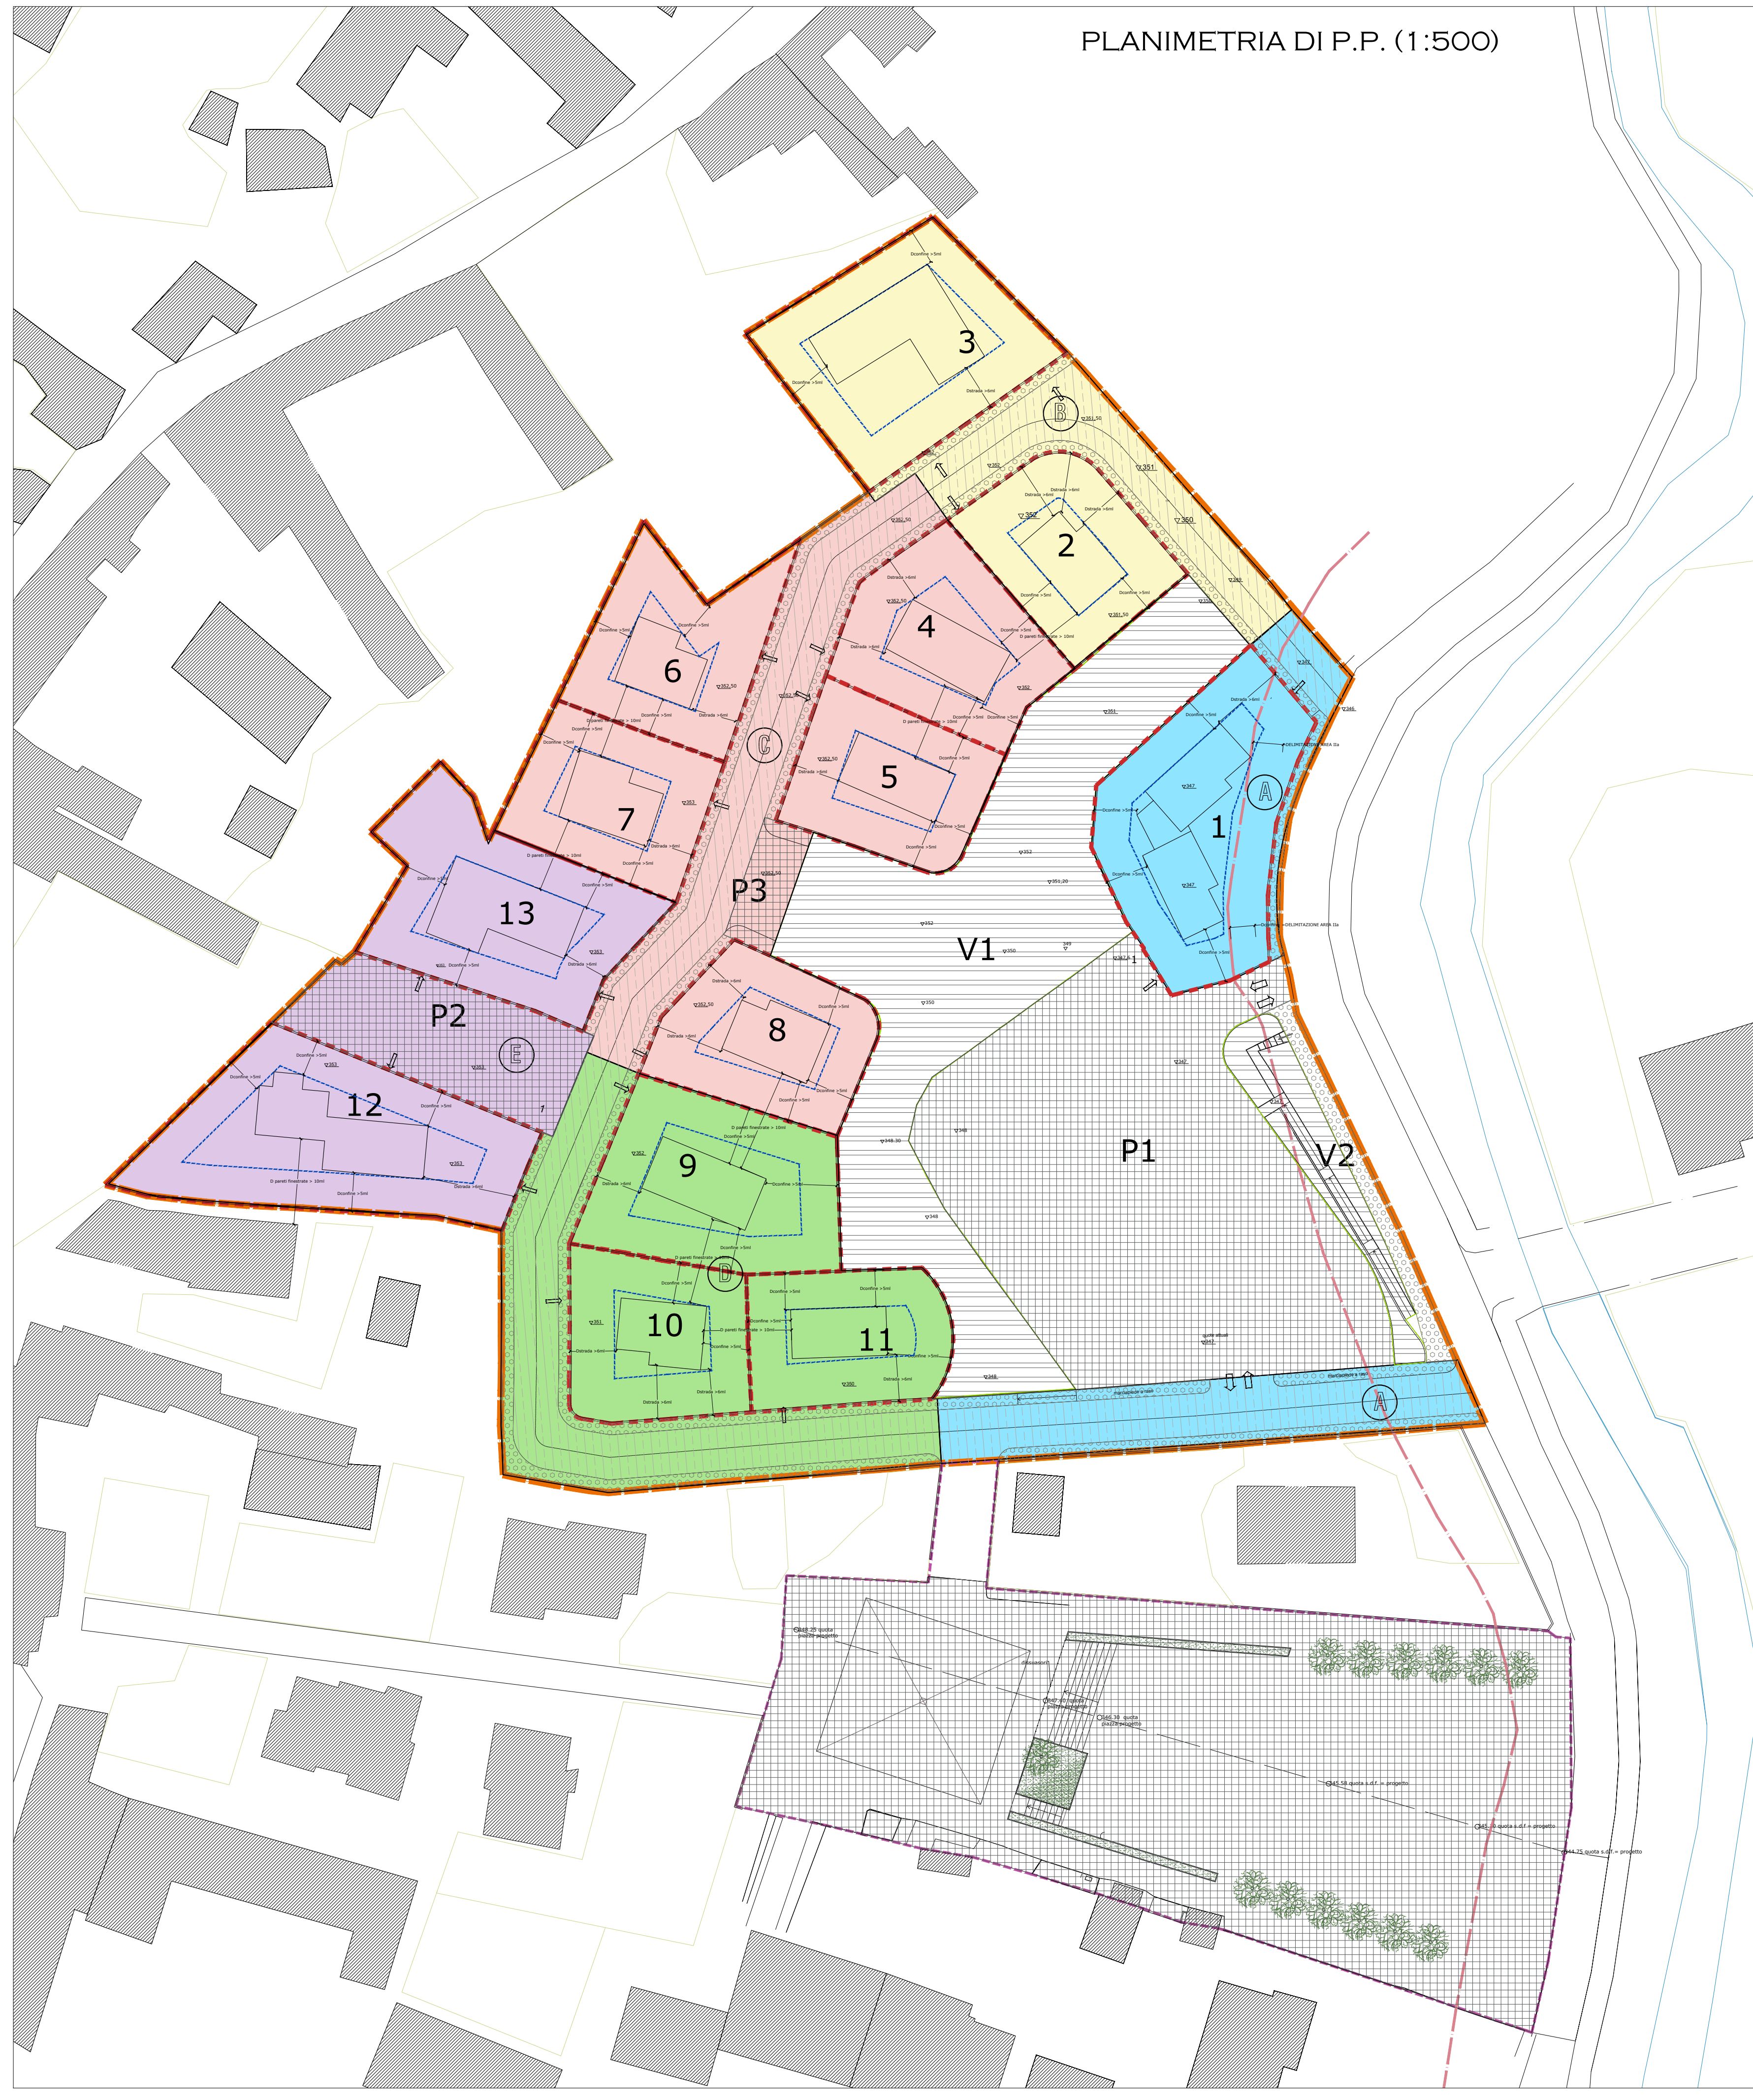

SEZIONE STRADALE E DISTANZA DEGLI EDIFICI DALLA STRADA DI IMPIANTO (1:200)

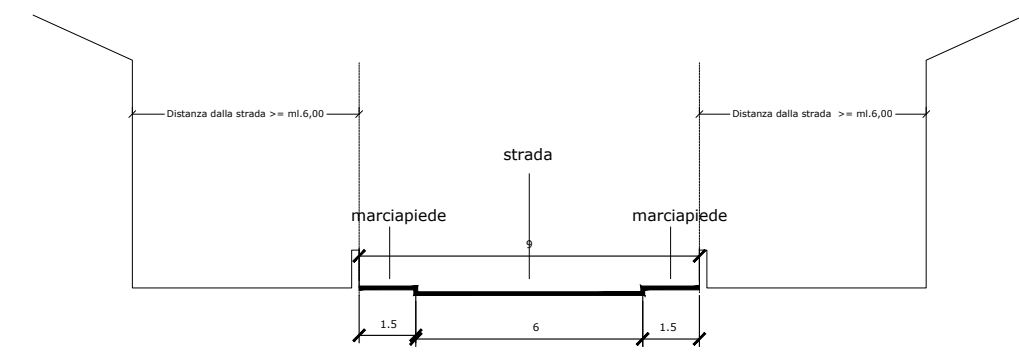

SCHEMA DELLA SEZIONE STRADALE (1:200)

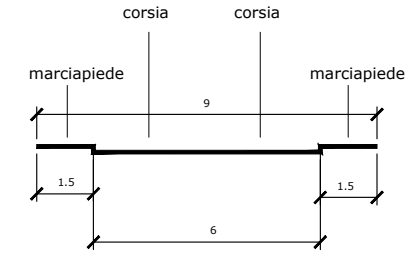

LEGENDA

- Limite PP
- Area oggetto di intervento esterna all'ambito di P.P.
- Fascia rispetto (delimitazione area Ila)
- Lotti edificabili
- Sagoma massima
- A Comparto di attuazione A
- B Comparto di attuazione B
- C Comparto di attuazione C
- D Comparto di attuazione D
- E Comparto di attuazione E
- Viabilità di nuovo impianto
- Marciapiede
- Fronte di accesso ai lotti (localizzazione indicativa)
- Parcheggio pubblico
- Verde pubblico

DATI DI PRG		DATI DI PIANO PARTICOLAREGGIATO NOVEMBRE 2018															
standard ex art.20/12a PRG		ambiti						standard ex art.21 PRG									
S.T.	SCHEDA DI AMBITO	SCHEDA DI SUPERFICIE DA RISPONDERE	ambito	lotto	area lotto	SF	UF	SUL	RC	SC	H	N° PIANI	DISTANZA DAL CONFINI DI STRADA Dc	DISTANZA DALLE STRADE DI FINISTRA TE DI	DISTANZA TRA PARETI FINISTRA TE DI	AREA A STANDARD	
																	definitiva
1688	A	502,5	lotto 1	860	0,75	645	0,25	215	10,5	3	5	6	10				
			lotto 2	502	0,5	251	0,25	125,5	7,5	2	5	6	10				
			lotto 3	826	0,75	619,5	0,25	206,5	7,5	2	5	6	10				
			lotto 4	594	0,5	297	0,25	148,5	7,5	2	5	6	10				
			lotto 5	510	0,5	255	0,25	127,5	7,5	2	5	6	10				
			lotto 6	540	0,75	405	0,25	135	7,5	2	5	6	10				
			lotto 7	700	0,75	375	0,25	125	7,5	2	5	6	10				
			lotto 8	530	0,5	265	0,25	132,5	7,5	2	5	6	10				
			lotto 9	700	0,5	350	0,25	175	7,5	2	5	6	10				
			lotto 10	530	0,5	265	0,25	132,5	7,5	2	5	6	10				
			lotto 11	490	0,5	245	0,25	122,5	7,5	2	5	6	10				
			lotto 12	830	0,75	622,5	0,25	212,5	7,5	2	5	6	10				
			lotto 13	760	0,75	570	0,25	190	7,5	2	5	6	10				
TOTALE		5.240															

DATI DI PIANO PARTICOLAREGGIATO											
ambito	lotto	SF	UF	SUL	RC	SC	H	N° PIANI	DISTANZA DAL CONFINI DI STRADA Dc	DISTANZA DALLE STRADE DI FINISTRA TE DI	DISTANZA TRA PARETI FINISTRA TE DI
A	lotto 1	860	0,75	645	0,25	215	10,5	3	5	6	10
B	lotto 2	502	0,5	251	0,25	125,5	7,5	2	5	6	10
	lotto 3	826	0,75	619,5	0,25	206,5	7,5	2	5	6	10
	lotto 4	594	0,5	297	0,25	148,5	7,5	2	5	6	10
C	lotto 5	510	0,5	255	0,25	127,5	7,5	2	5	6	10
	lotto 6	540	0,75	405	0,25	135	7,5	2	5	6	10
	lotto 7	700	0,75	375	0,25	125	7,5	2	5	6	10
D	lotto 8	530	0,5	265	0,25	132,5	7,5	2	5	6	10
	lotto 9	700	0,5	350	0,25	175	7,5	2	5	6	10
	lotto 10	530	0,5	265	0,25	132,5	7,5	2	5	6	10
E	lotto 11	490	0,5	245	0,25	122,5	7,5	2	5	6	10
	lotto 12	830	0,75	622,5	0,25	212,5	7,5	2	5	6	10
	lotto 13	760	0,75	570	0,25	190	7,5	2	5	6	10
TOTALE		5.240									

PARAMETRI DI PRG - ARTICOLO 20/12a											
S.T.	UF	SUL	lotto	SF	RC	SC	H	N° PIANI	DISTANZA DAL CONFINI DI STRADA Dc	DISTANZA DALLE STRADE DI FINISTRA TE DI	DISTANZA TRA PARETI FINISTRA TE DI
1688	A	502,5	lotto 1	860	0,25	10,5	3	5	6	10	
			lotto 2	502	0,25	7,5	3	5	6	10	
			lotto 3	826	0,25	7,5	3	5	6	10	
			lotto 4	594	0,25	7,5	3	5	6	10	
			lotto 5	510	0,25	7,5	3	5	6	10	
			lotto 6	540	0,25	7,5	3	5	6	10	
			lotto 7	700	0,25	7,5	3	5	6	10	
			lotto 8	530	0,25	7,5	3	5	6	10	
			lotto 9	700	0,25	7,5	3	5	6	10	
			lotto 10	530	0,25	7,5	3	5	6	10	
			lotto 11	490	0,25	7,5	3	5	6	10	
			lotto 12	830	0,25	7,5	3	5	6	10	
			lotto 13	760	0,25	7,5	3	5	6	10	
TOTALE		5.240									

Committente: **COMUNE DI PIOSSASCO**
Provincia di Torino



Intervento: **PIANO PARTICOLAREGGIATO EX ART. 39 E 40 L.R. 56/77 e s.m.i. - ATTUAZIONE DELL'ART.20/12a del PRG : Area Residenziale e Terziaria di completamento R.T.c.**

PT Progetto Territorio
Programmi complessi, progettazione urbanistica, progettazione architettonica
Sede legale via Damia 8 - 15076 Ovada - Alessandria -
Sedi operative :
15100 Alessandria - via Isonzo 11 tel. 0131.234221
15076 Ovada - P.zza XX settembre 53 tel. 0143.86389
e-mail progetto.territorio@libero.it

Elaborato: **PROGETTO:** **PLANIMETRIA DEL PIANO PARTICOLAREGGIATO**
n. **3.3** Scala: **1:500 1:200**
Data: **NOVEMBRE 2018**
Rev:

Progettista (timbro e firma)
Committente (timbro e firma)

Il presente elaborato è di proprietà esclusiva dello studio PROGETTO TERRITORIO ed è vincolato alle leggi sulla proprietà letteraria. Ne è vietata, per qualsiasi motivo, la riproduzione e/o consegna a terzi senza esplicito consenso dei suddetti.