


LIVELLETTA PIAZZA PERTINI (1:200)

--- STATO DI FATTO — PROGETTO

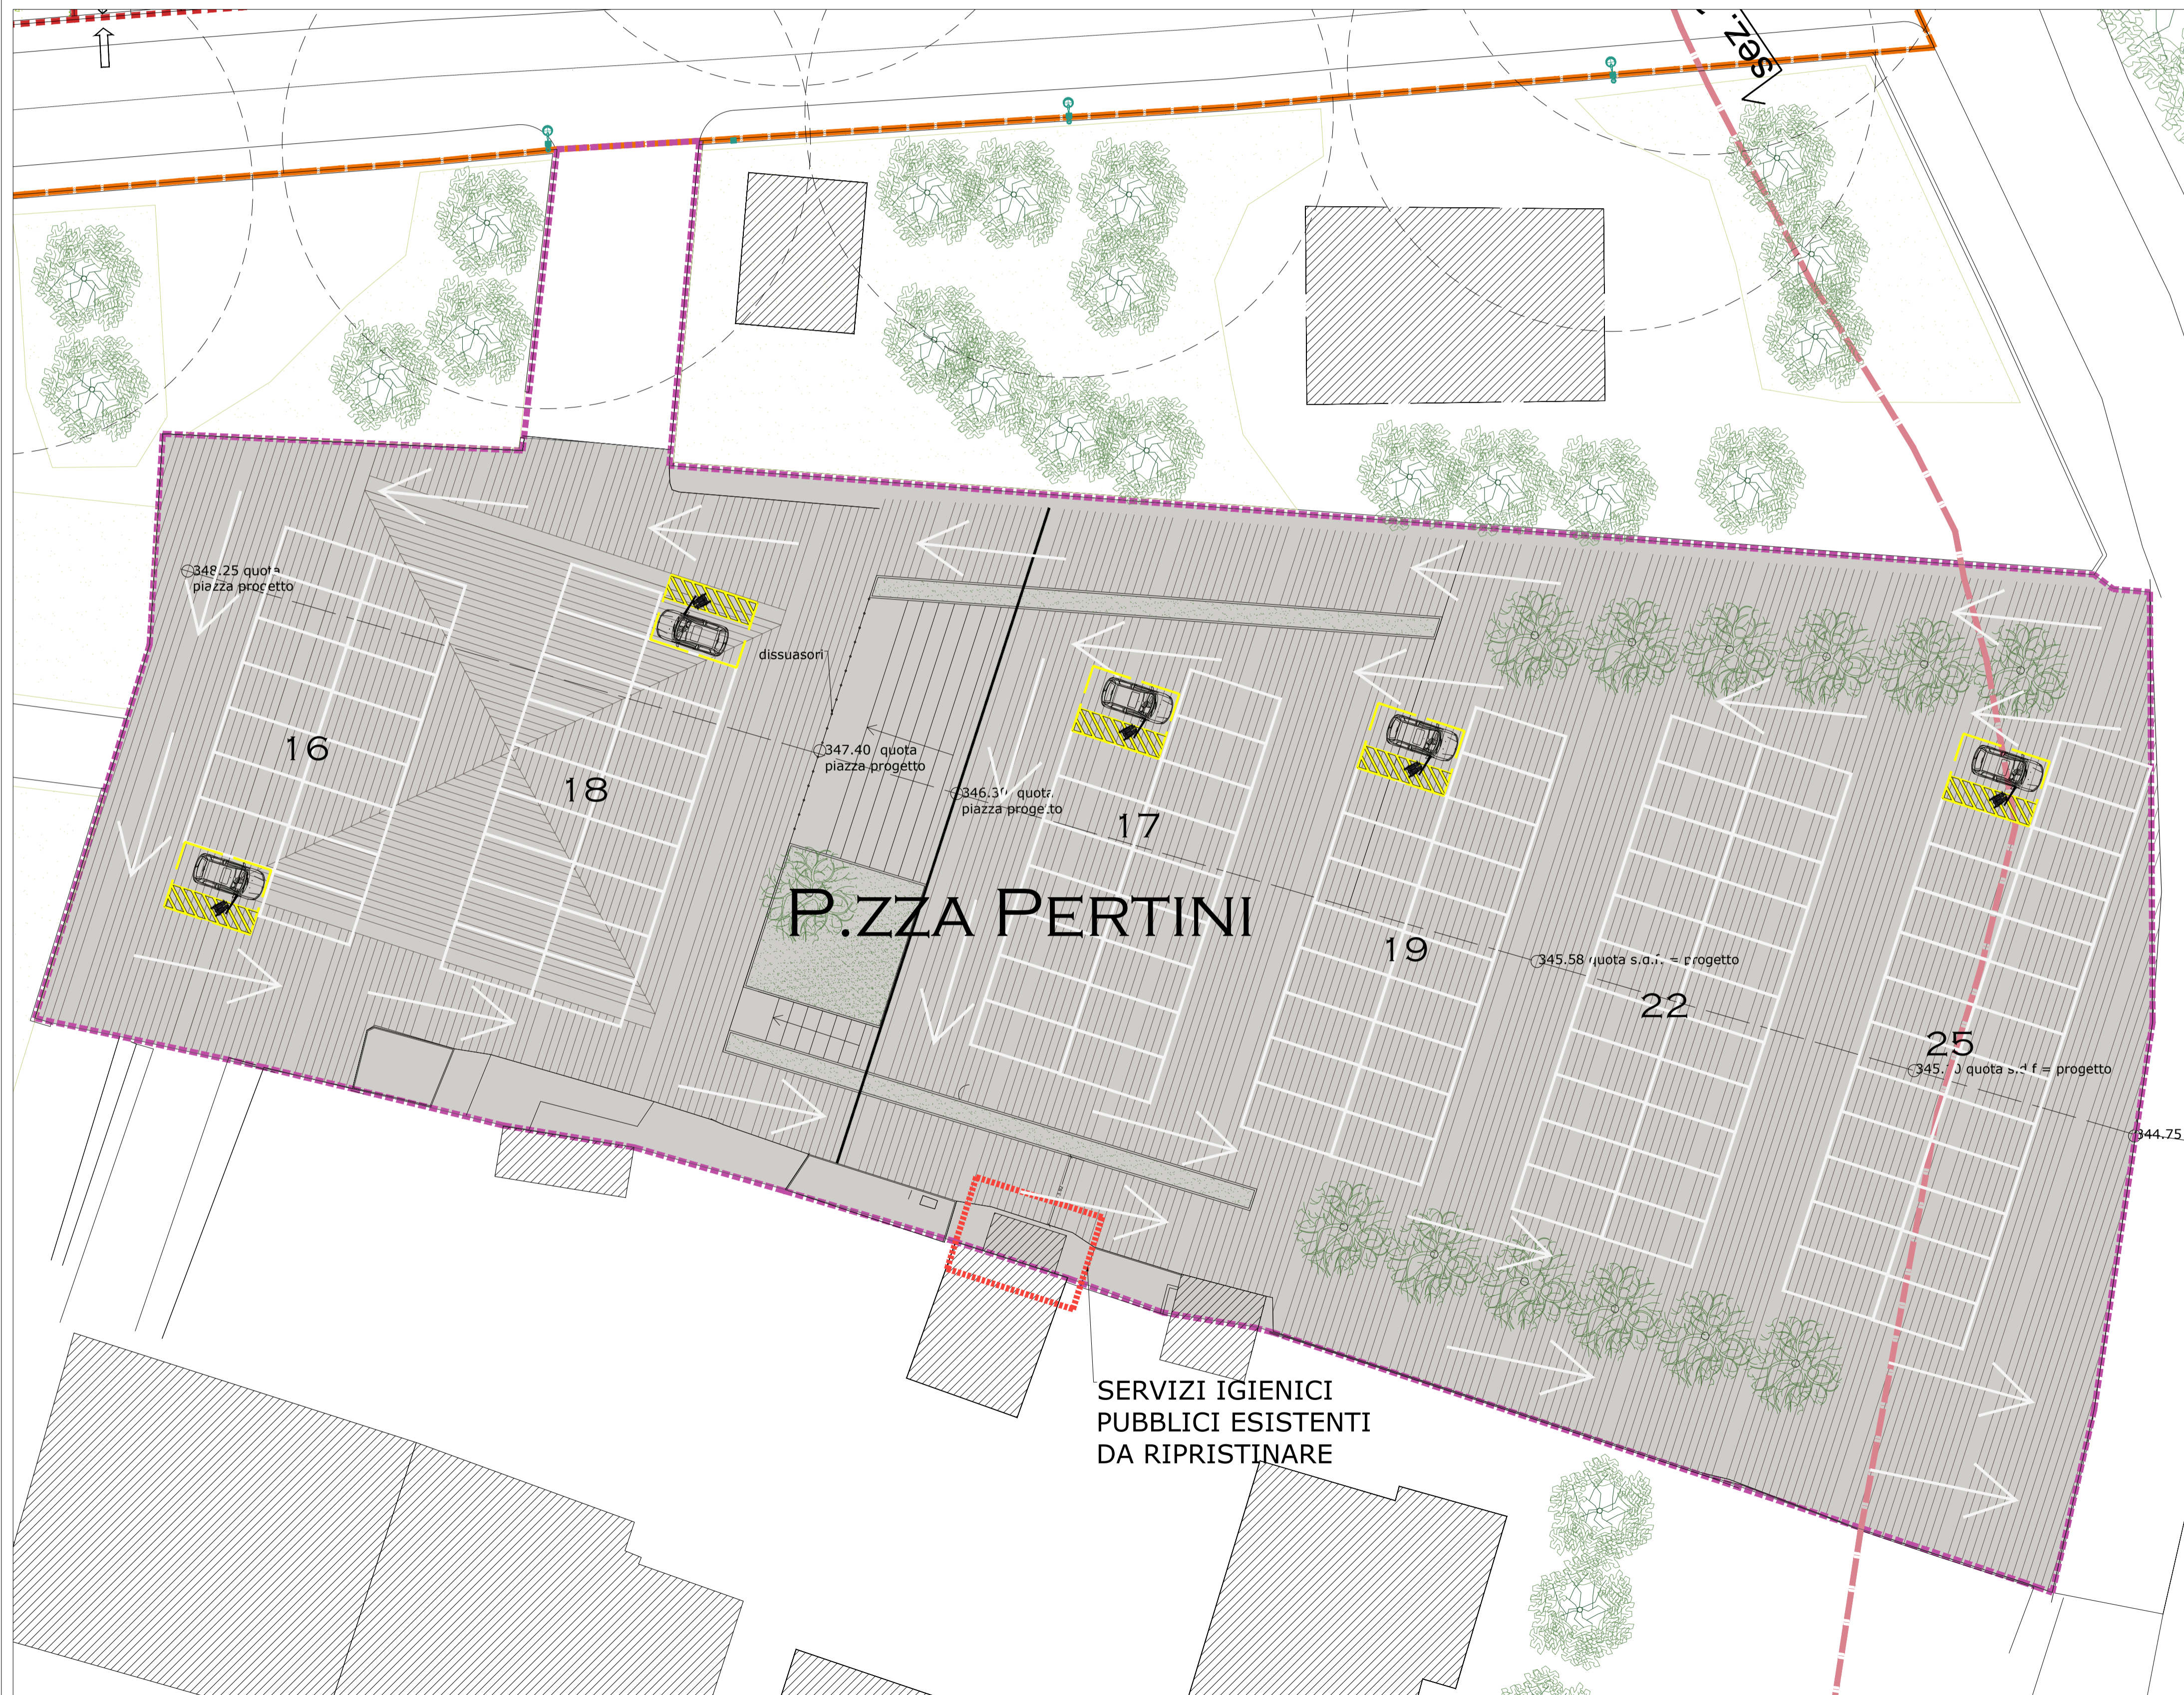

PIANTA PIAZZA PERTINI (1:200)



LEGENDA

- Limite PP
- - - Area oggetto di intervento esterna all'ambito di P.P.
- - - Fascia rispetto (selezione area ita)
- - - Lotti edificabili
- Ingombro stalli banchi mercato
- Comparto di attuazione A
- Comparto di attuazione B
- Comparto di attuazione C
- Comparto di attuazione D
- Comparto di attuazione E

Committente: **COMUNE DI PIOSSASCO**
Provincia di Torino



Intervento:
PIANO PARTICOLAREGGIATO EX ART. 39 E 40 L.R. 56/77 e s.m.l. -
ATTUAZIONE DELL'ART.20/12a del PRG : Area Residenziale e Terziaria di completamento R.T.c.

PT Progetto Territorio
Programmi complessi, progettazione urbanistica, progettazione architettonica
Sede legale via Dania 8 - 15076 Ovada - Alessandria -
Sedi operative :
15100 Alessandria - via Isonzo 11 tel. 0131.234221
15076 Ovada - Piazza XX settembre 53 tel. 0143.86389
e-mail progettoterritorio@libero.it

Elaborato:	n.	Scala :
PROGETTO:	3.4.7	1:200 1:1000
OPERE DI URBANIZZAZIONE SECONDARIA RIVALUTAZIONE P.ZZA PERTINI Pianta - Sezione schematica/livellotta piazza	Data:	NOVEMBRE 2018
	Rev:	

Progettista
(timbro e firma)

Committente
(timbro e firma)

Il presente elaborato è di proprietà esclusiva dello studio PROGETTO TERRITORIO ed è vincolato alle leggi sulla proprietà letteraria. Ne è vietata, per qualsiasi motivo, la riproduzione e/o consegna a terzi senza esplicito consenso dei suddetti.