

# CITTA' DI PIOSSASCO

Piano esecutivo convenzionato area Rc8 - Via del Molino - Via Pellerino

proprietà

**Giuseppina Ragno**  
nata a Pinerolo, il 12-04-1941  
codice fiscale RGN GPP 41D52 G674S

*Giuseppina Ragno*

**Giuseppina Lanza**  
nata a Torino, il 28-09-1953  
codice fiscale LNZ GPP 53P68 L219Q

*Giuseppina Lanza*

progettazione urbanistica

**BOX**  
architetti

**Arch. William Cattanea**  
C.F. CTT WLM 67H14 L219K  
legale rappresentante  
**BOX architetti**  
P.I. 11141220019  
Via Sestriere 75, 10060 None (TO)  
info@boxarchitetti.com

arch. William Cattanea

**Arch. Giorgio Bruno**  
via piave 5, Piossasco (To),  
BRN GRG 54D23 E445G  
**Geom Domenico Ferrero**  
via piave 5, Piossasco (To),  
FRR DNC 69C25 G691F

arch. Giorgio Bruno

fase

piano esecutivo  
convenzionato RC8

numero tavola

**UR 05.5**

oggetto tavola

RETE ACQUEDOTTO  
ESISTENTE e ALLACCIAMENTI

scala

varie





data


Dicembre 2017 (prima consegna) - Aprile 2018 (primo aggiornamento)

riferimento archivio

A:\Archivio BOX\Piossasco PEC Rc8 Molino\08 PEC\00 Lavorazione\2018-02-27 PEC RC8 progetto OOUU.dwg

## LEGENDA

-  Numero dei lotti in progetto
-  Sagoma indicativa degli edifici realizzabili sui singoli lotti
-  Ramo principale acquedotto esistente
-  Allacciamenti acquedotto

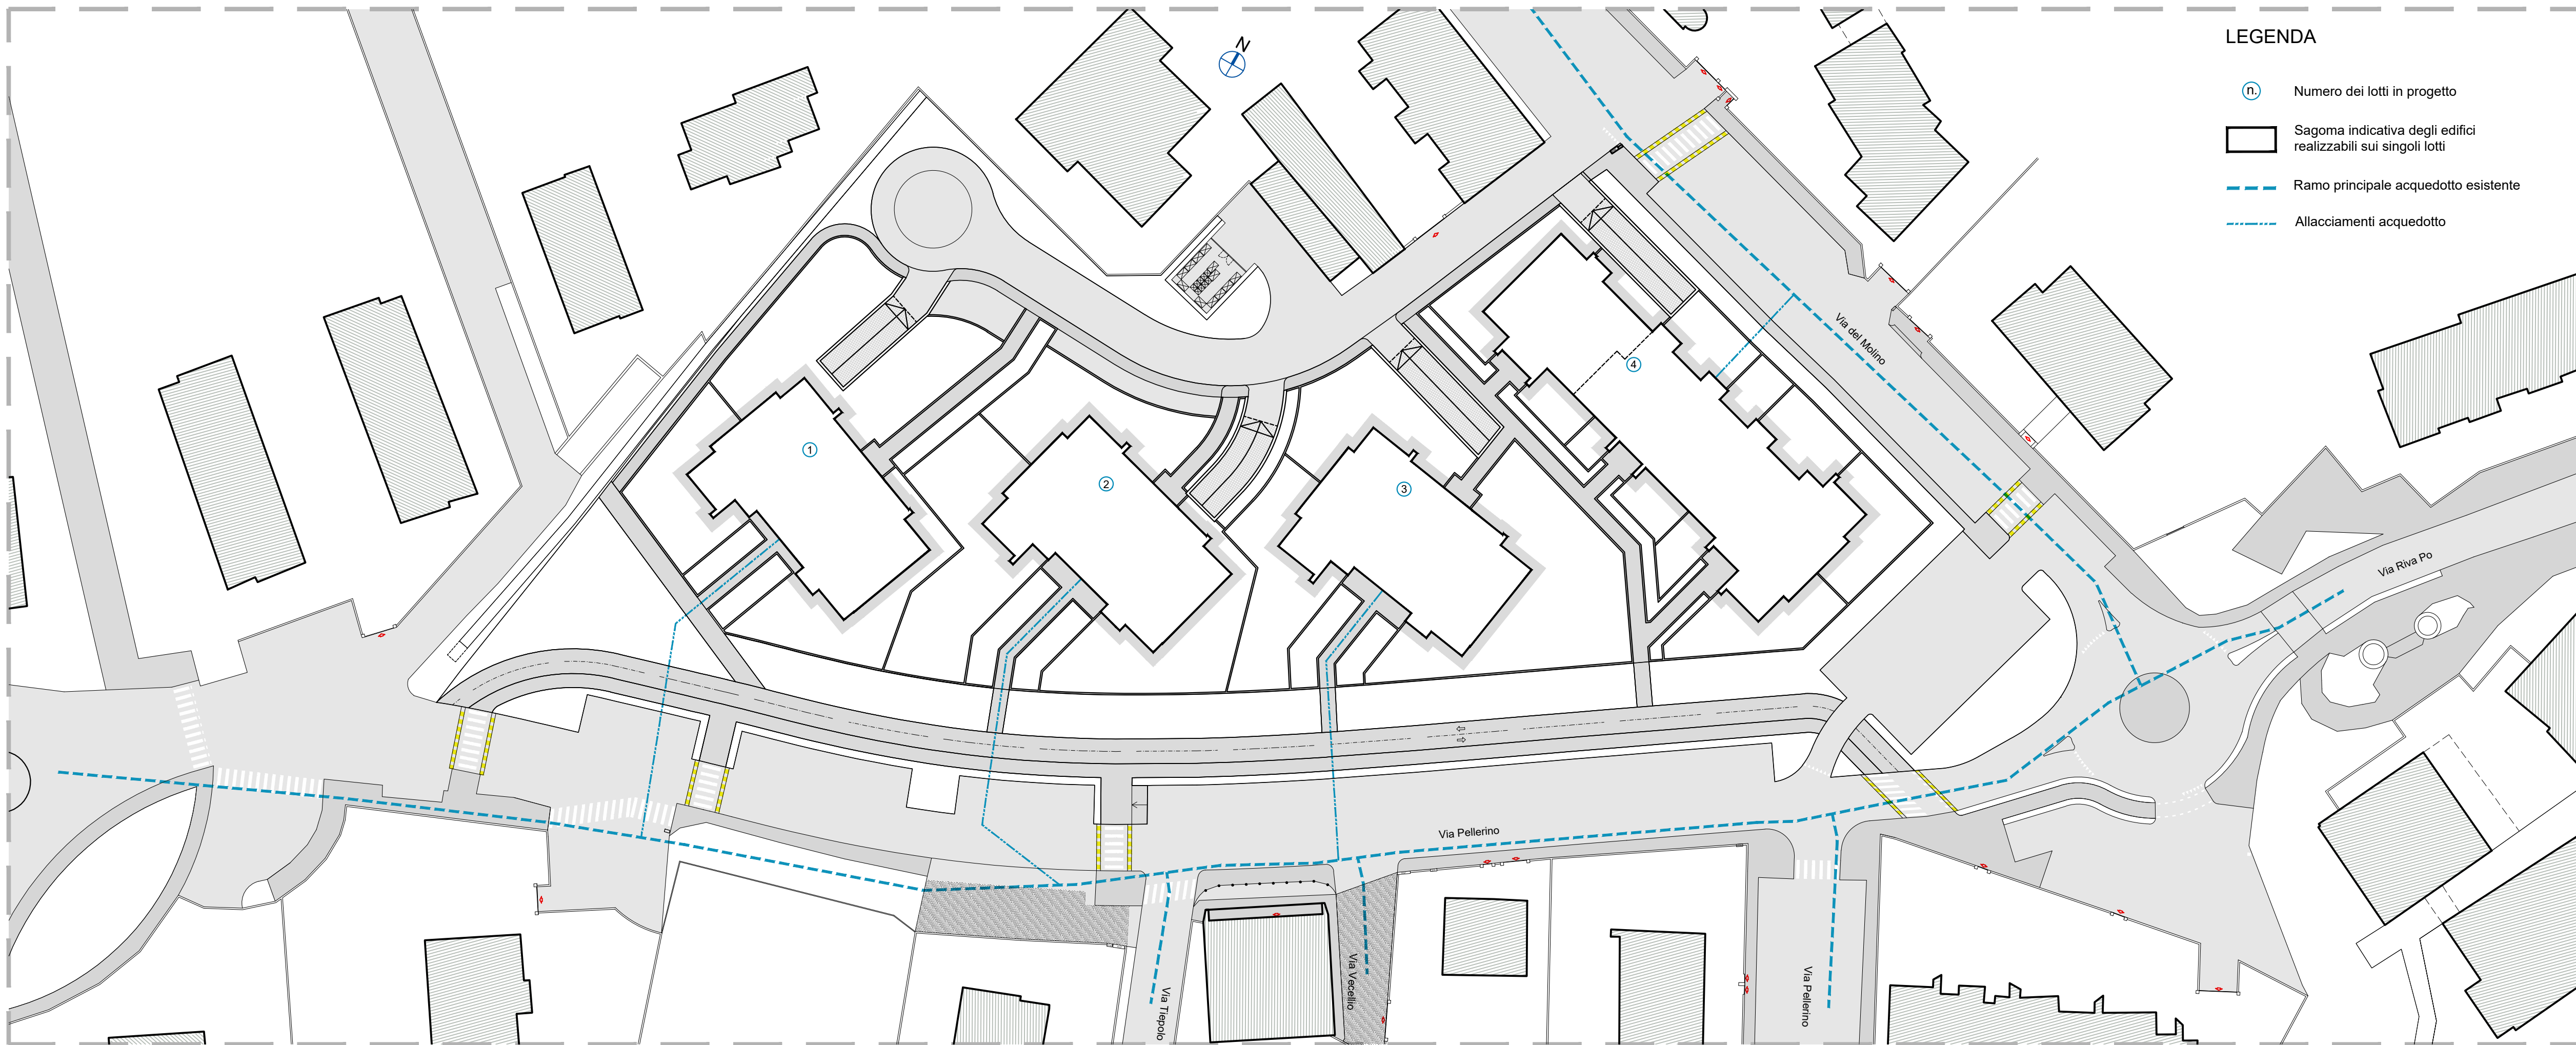

PLANIMETRIA GENERALE RETE ACQUEDOTTO ESISTENTE E ALLACCIAMENTI - SCALA 1:500