

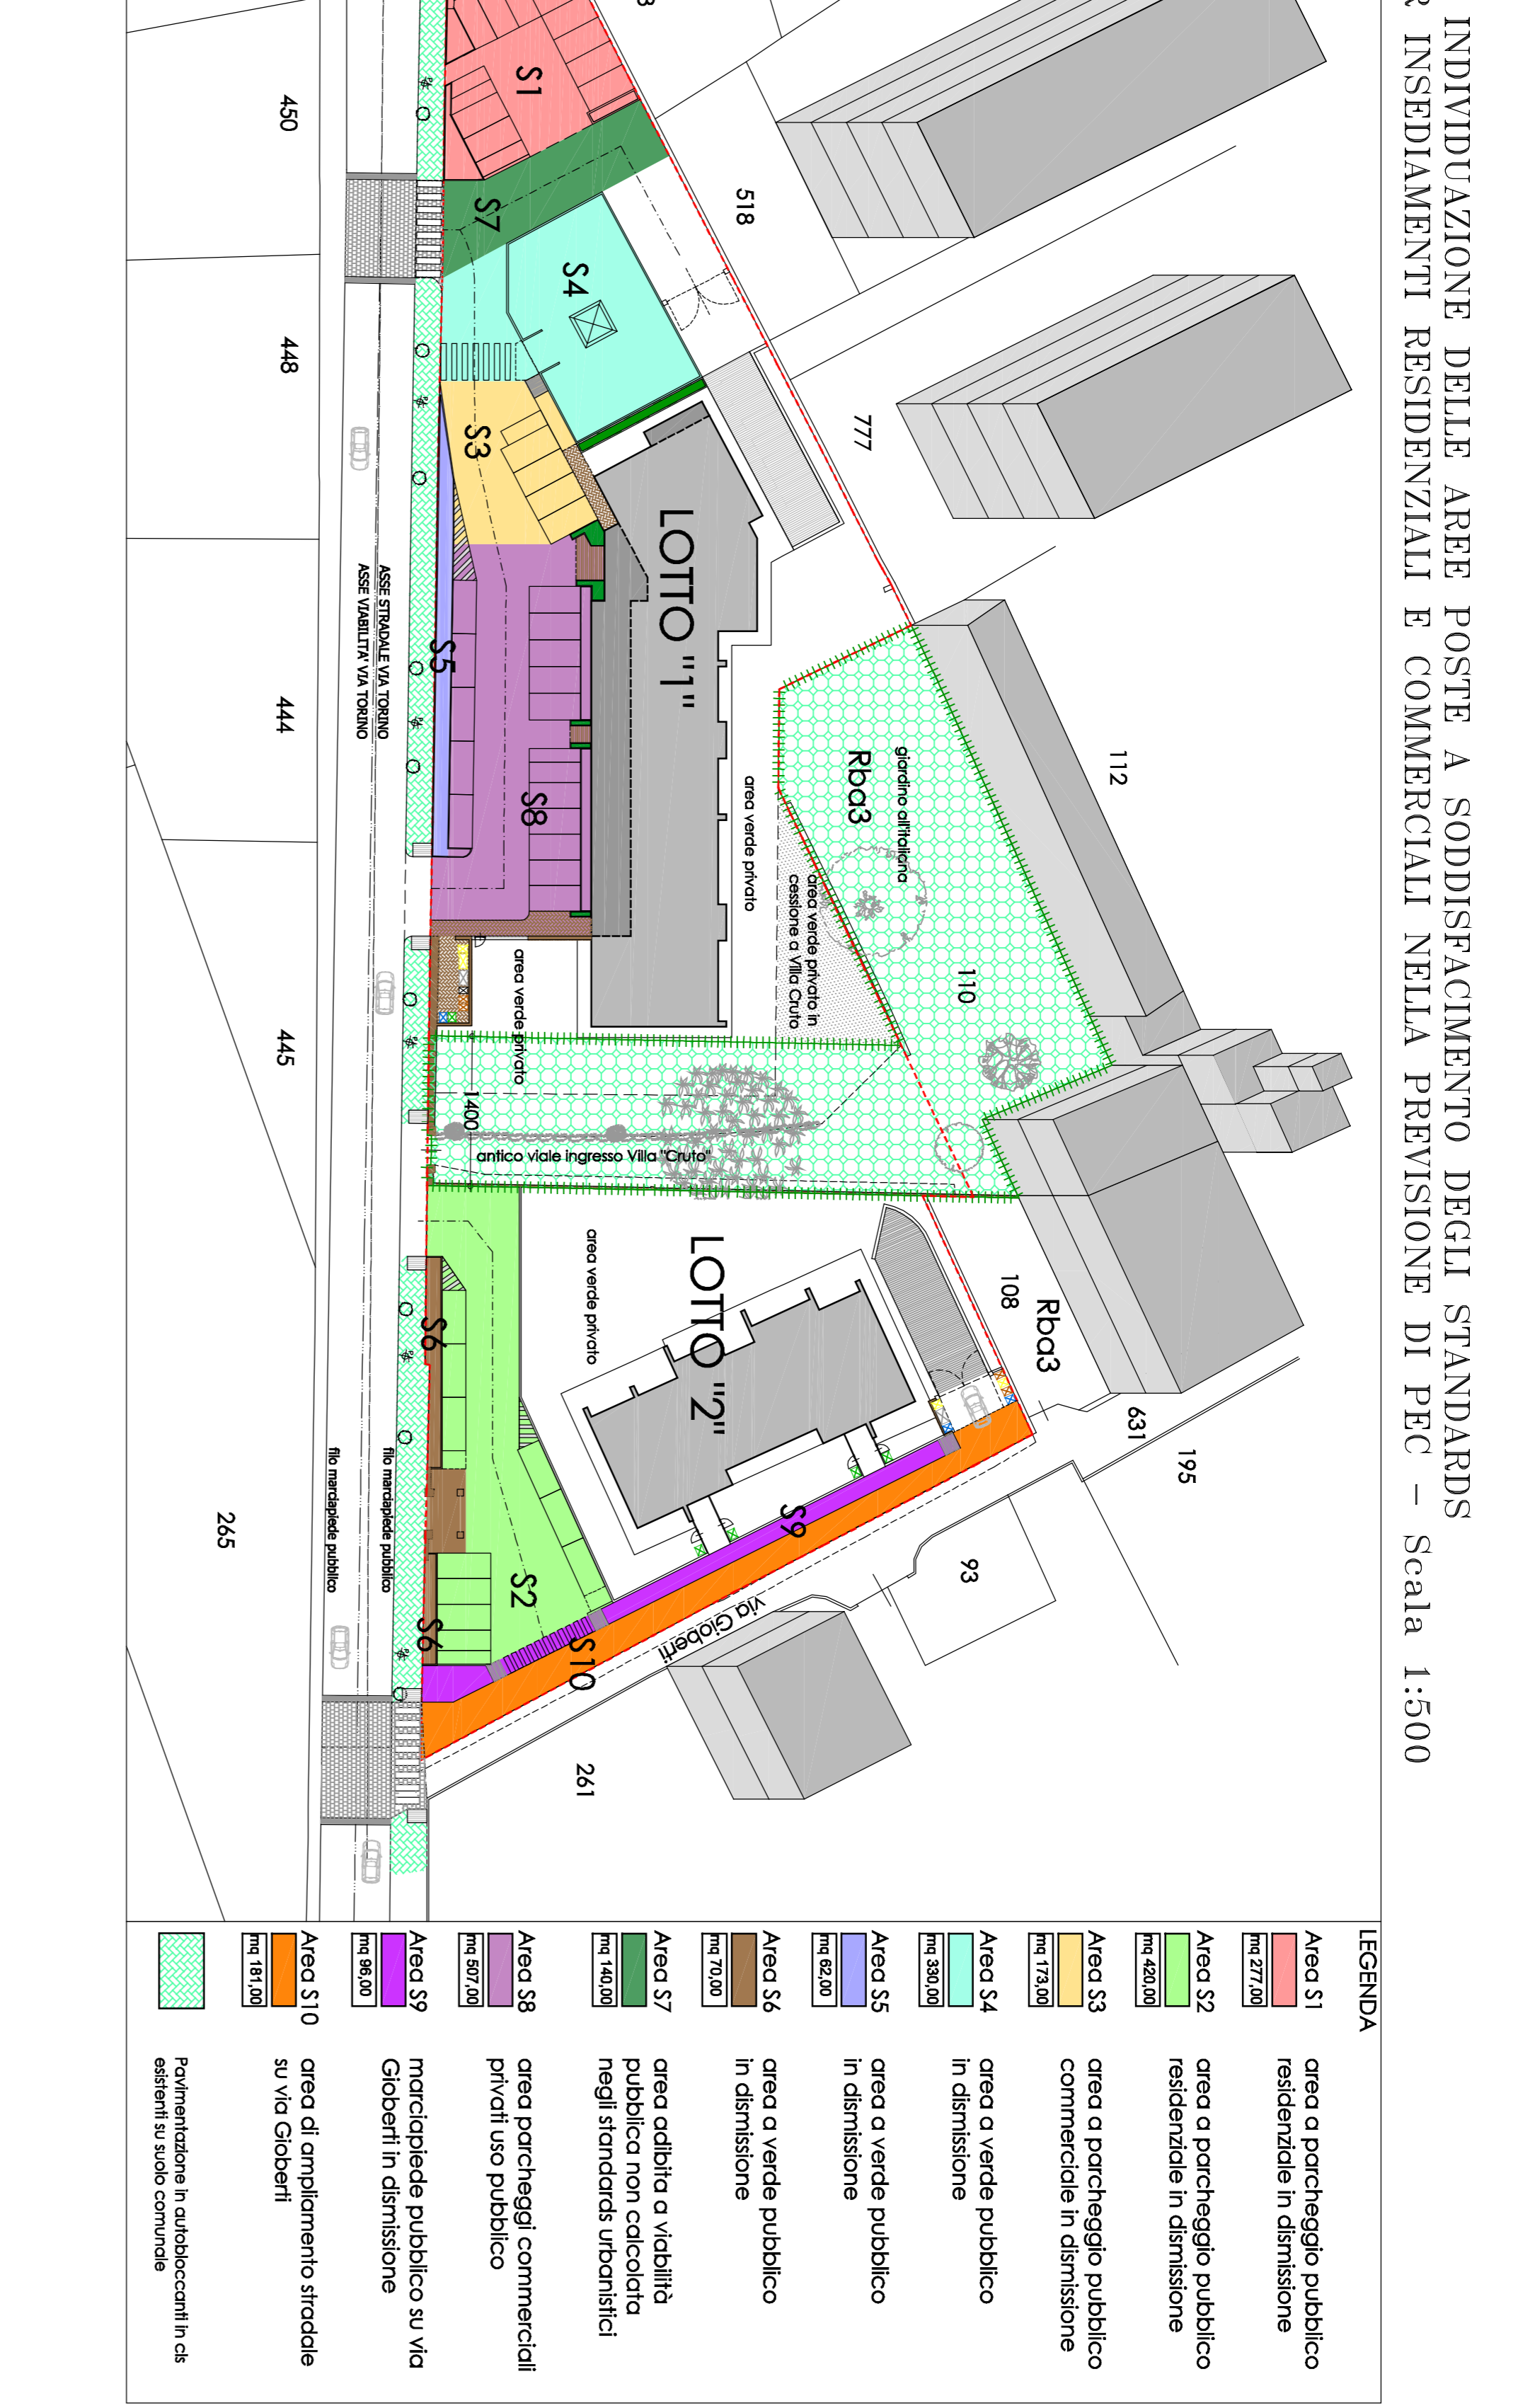
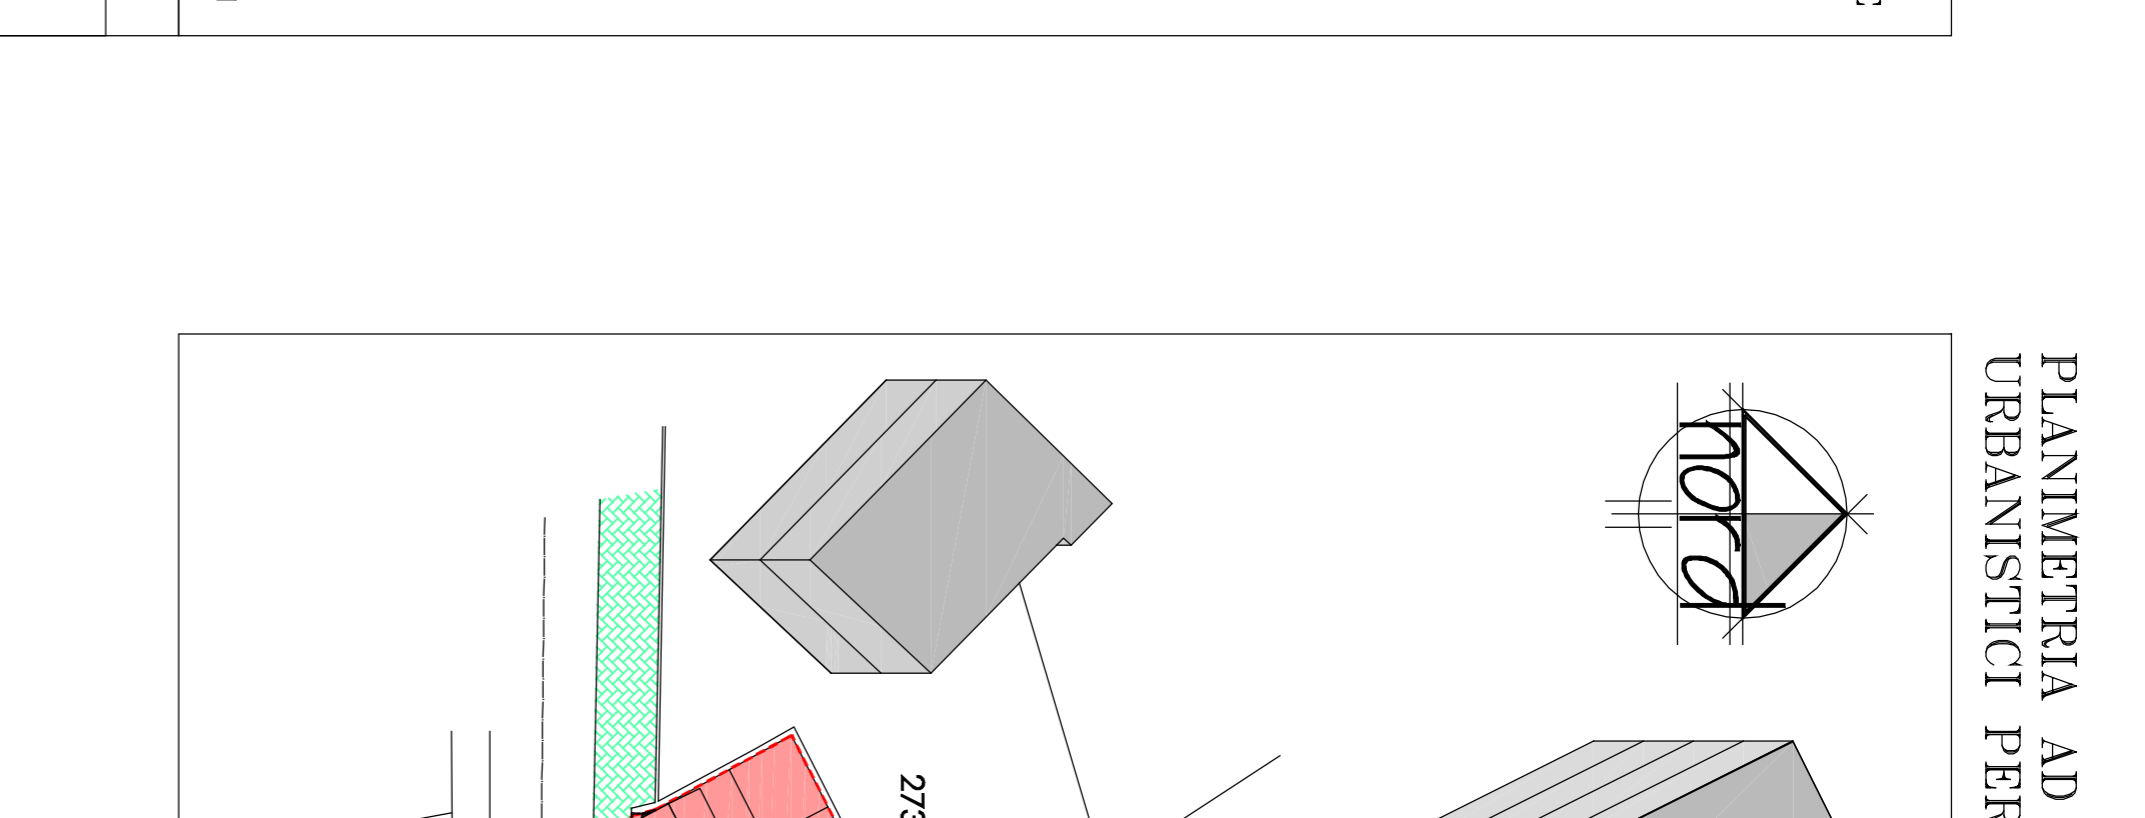
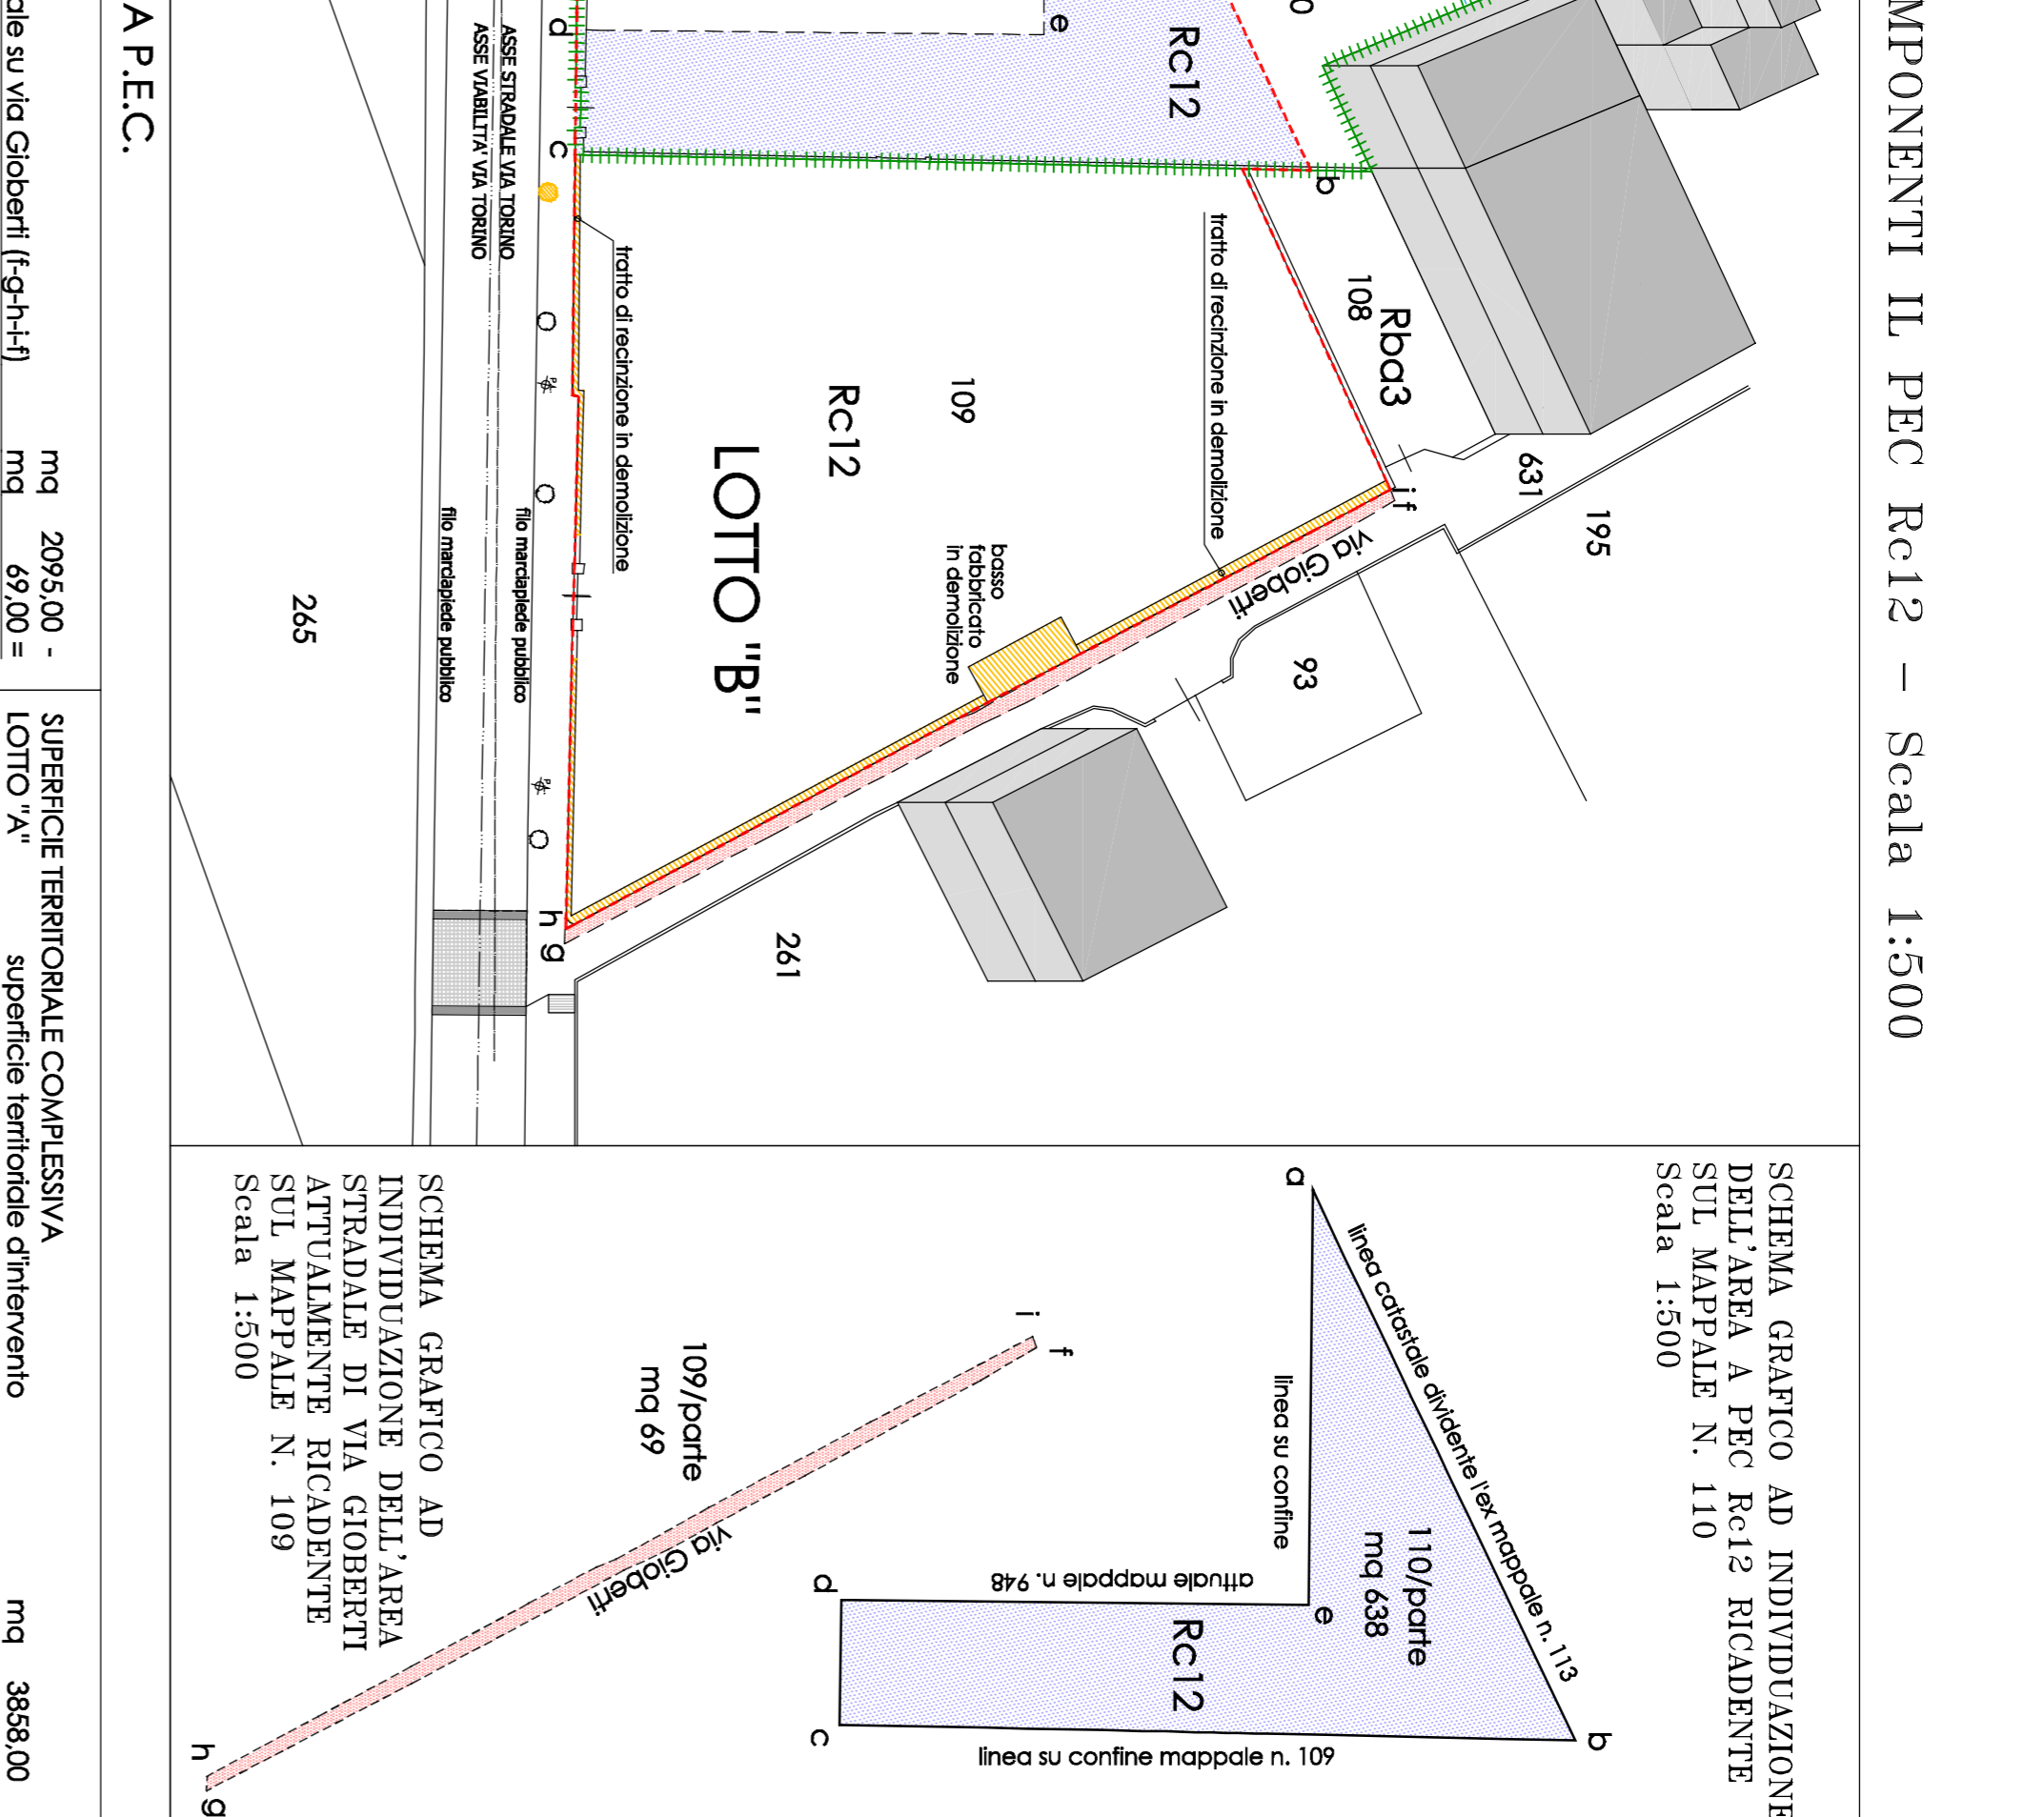


<b>PROGETTISTI</b> Architetto Piossasco (TO) Via S. Sisto n. 11 10138 Piossasco (TO) Tel. 011/265888		<b>COMPLESSO RESIDENZIALE E COMMERCIALE</b> <b>AREA Rc12</b>	
<b>PIANO ESECUTIVO CONVENZIONATO</b>			
<b>REVISIONE</b> novembre 2013		<b>TAVOLA</b> <b>1/4</b>	
<b>DATA</b> marzo 2013		<b>ASSOGGETTAMENTO</b> PROTOCOLLO	

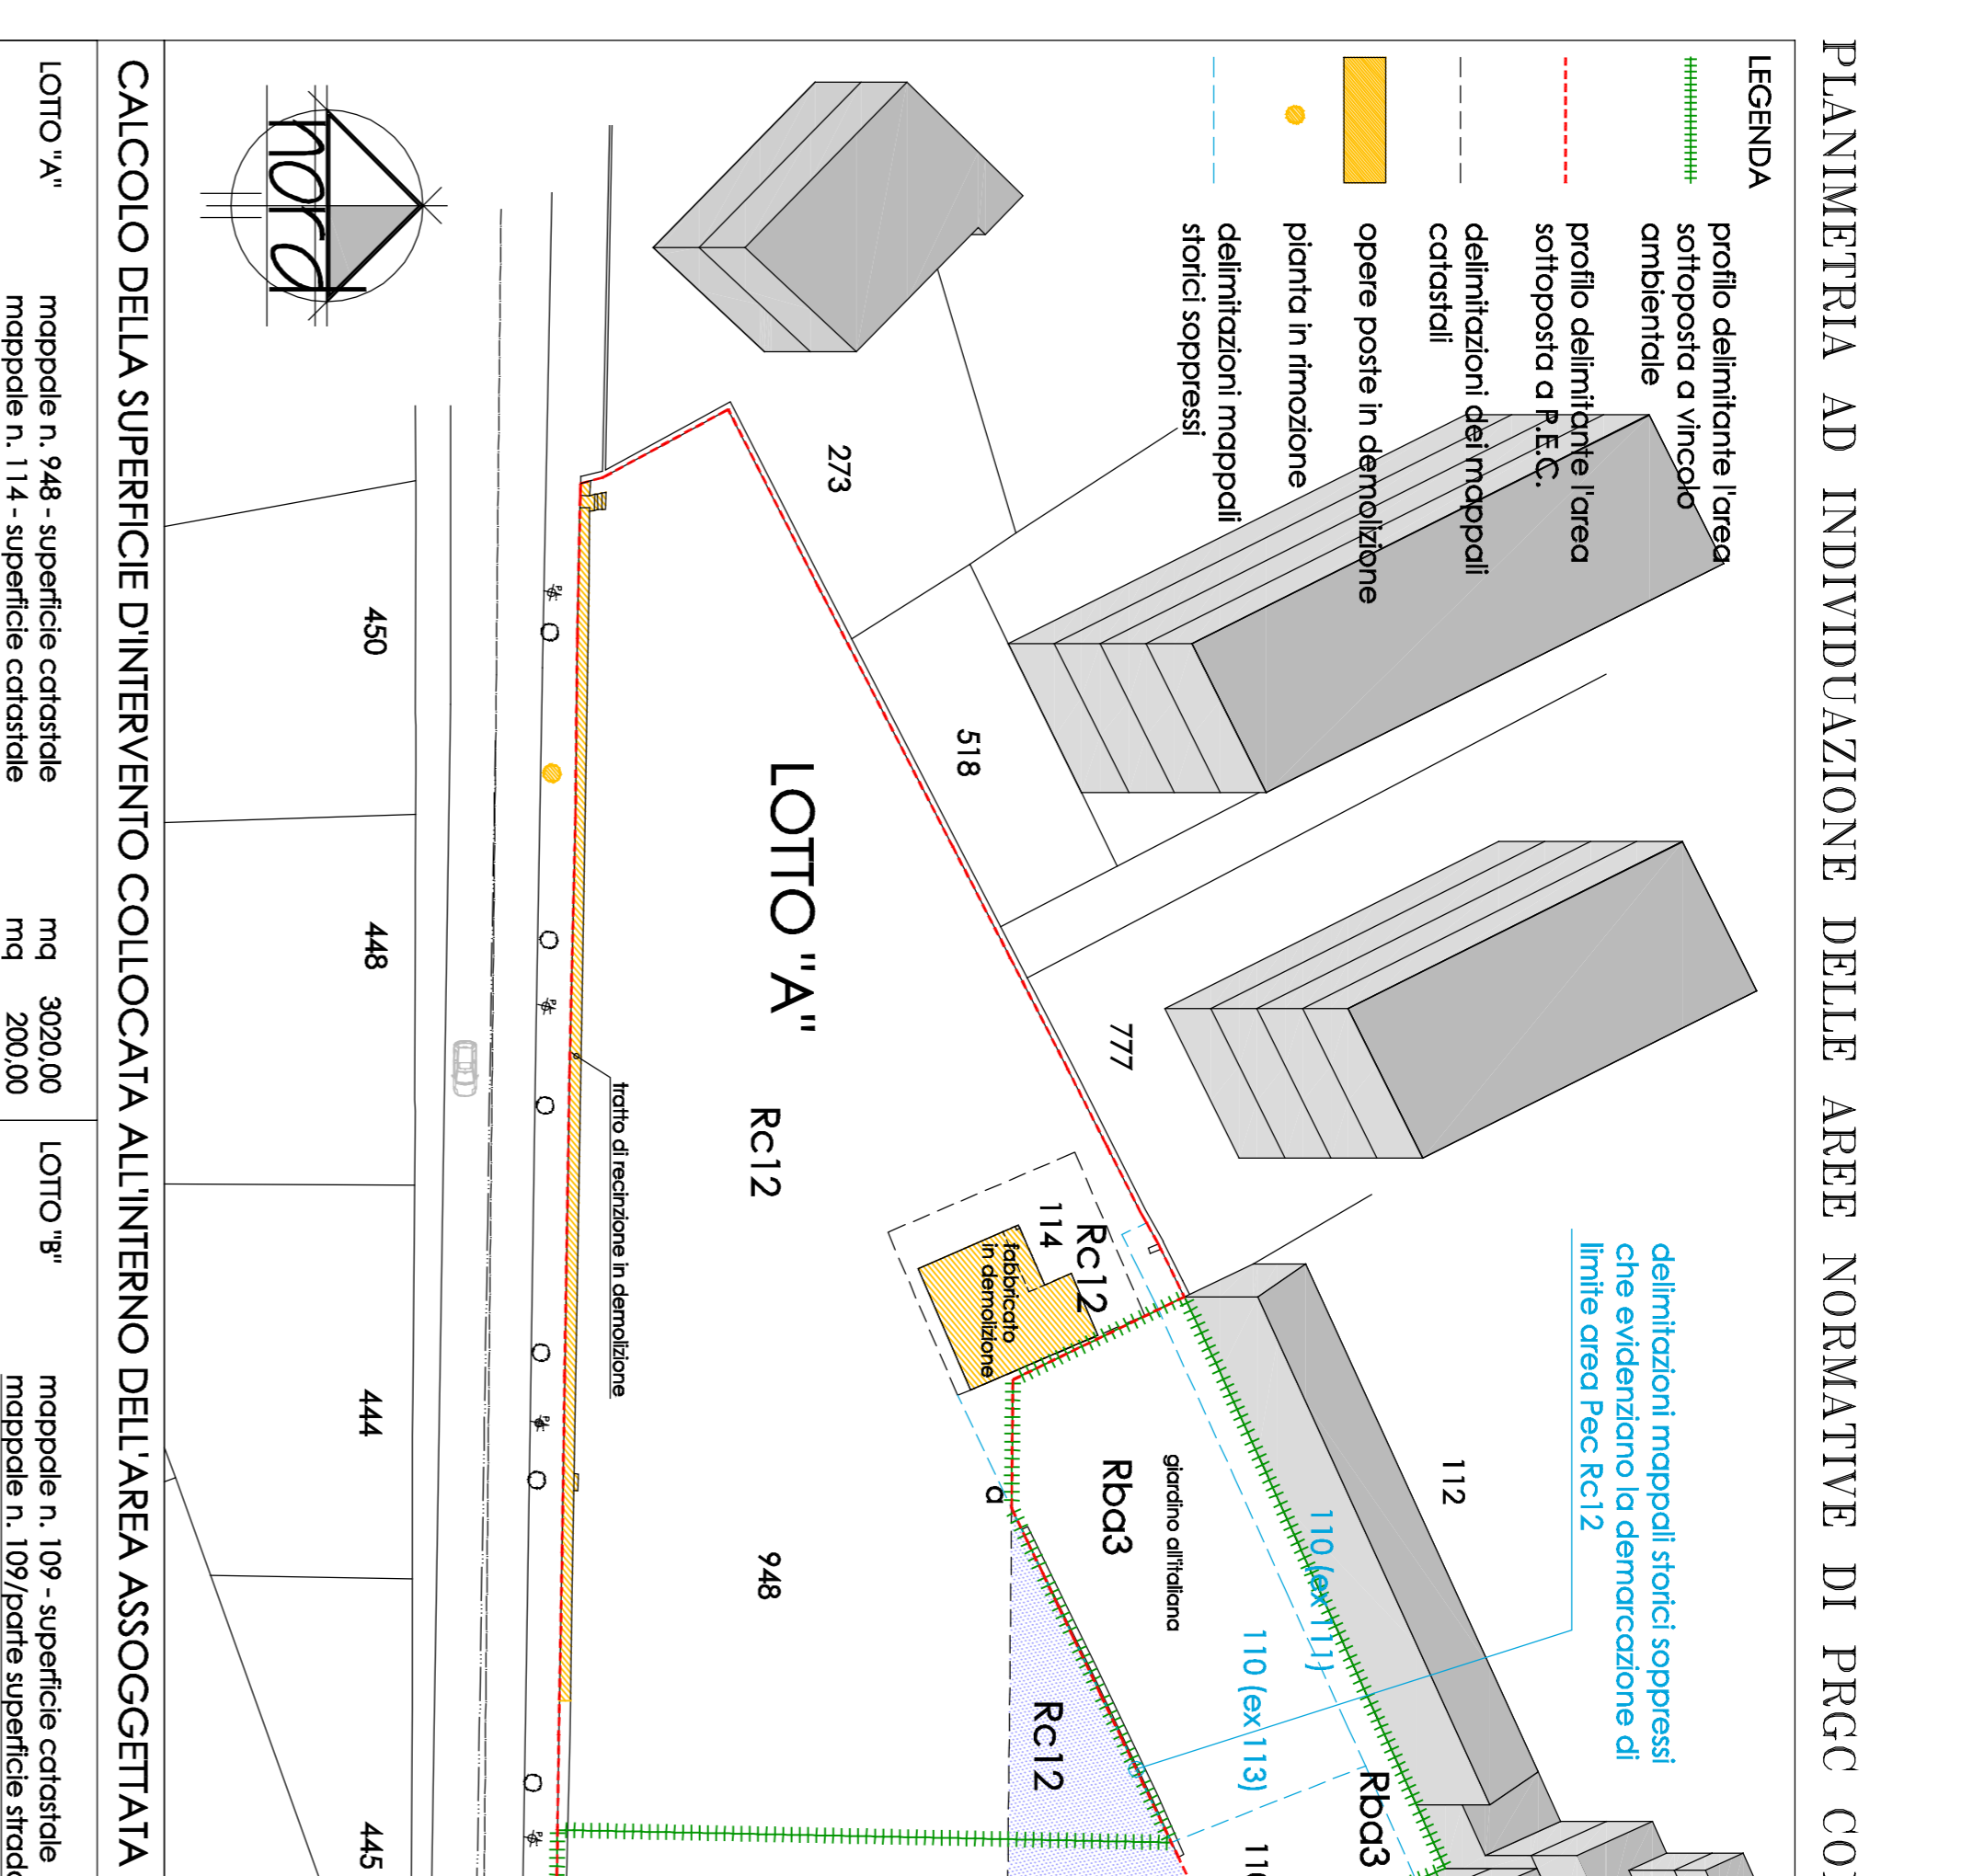

<b>PROGETTISTI</b> Architetto Piossasco (TO) Via S. Sisto n. 11 10138 Piossasco (TO) Tel. 011/265888		<b>COMPLESSO RESIDENZIALE E COMMERCIALE</b> <b>AREA Rc12</b>	
<b>PIANO ESECUTIVO CONVENZIONATO</b>			
<b>REVISIONE</b> novembre 2013		<b>TAVOLA</b> <b>1/4</b>	
<b>DATA</b> marzo 2013		<b>ASSOGGETTAMENTO</b> PROTOCOLLO	

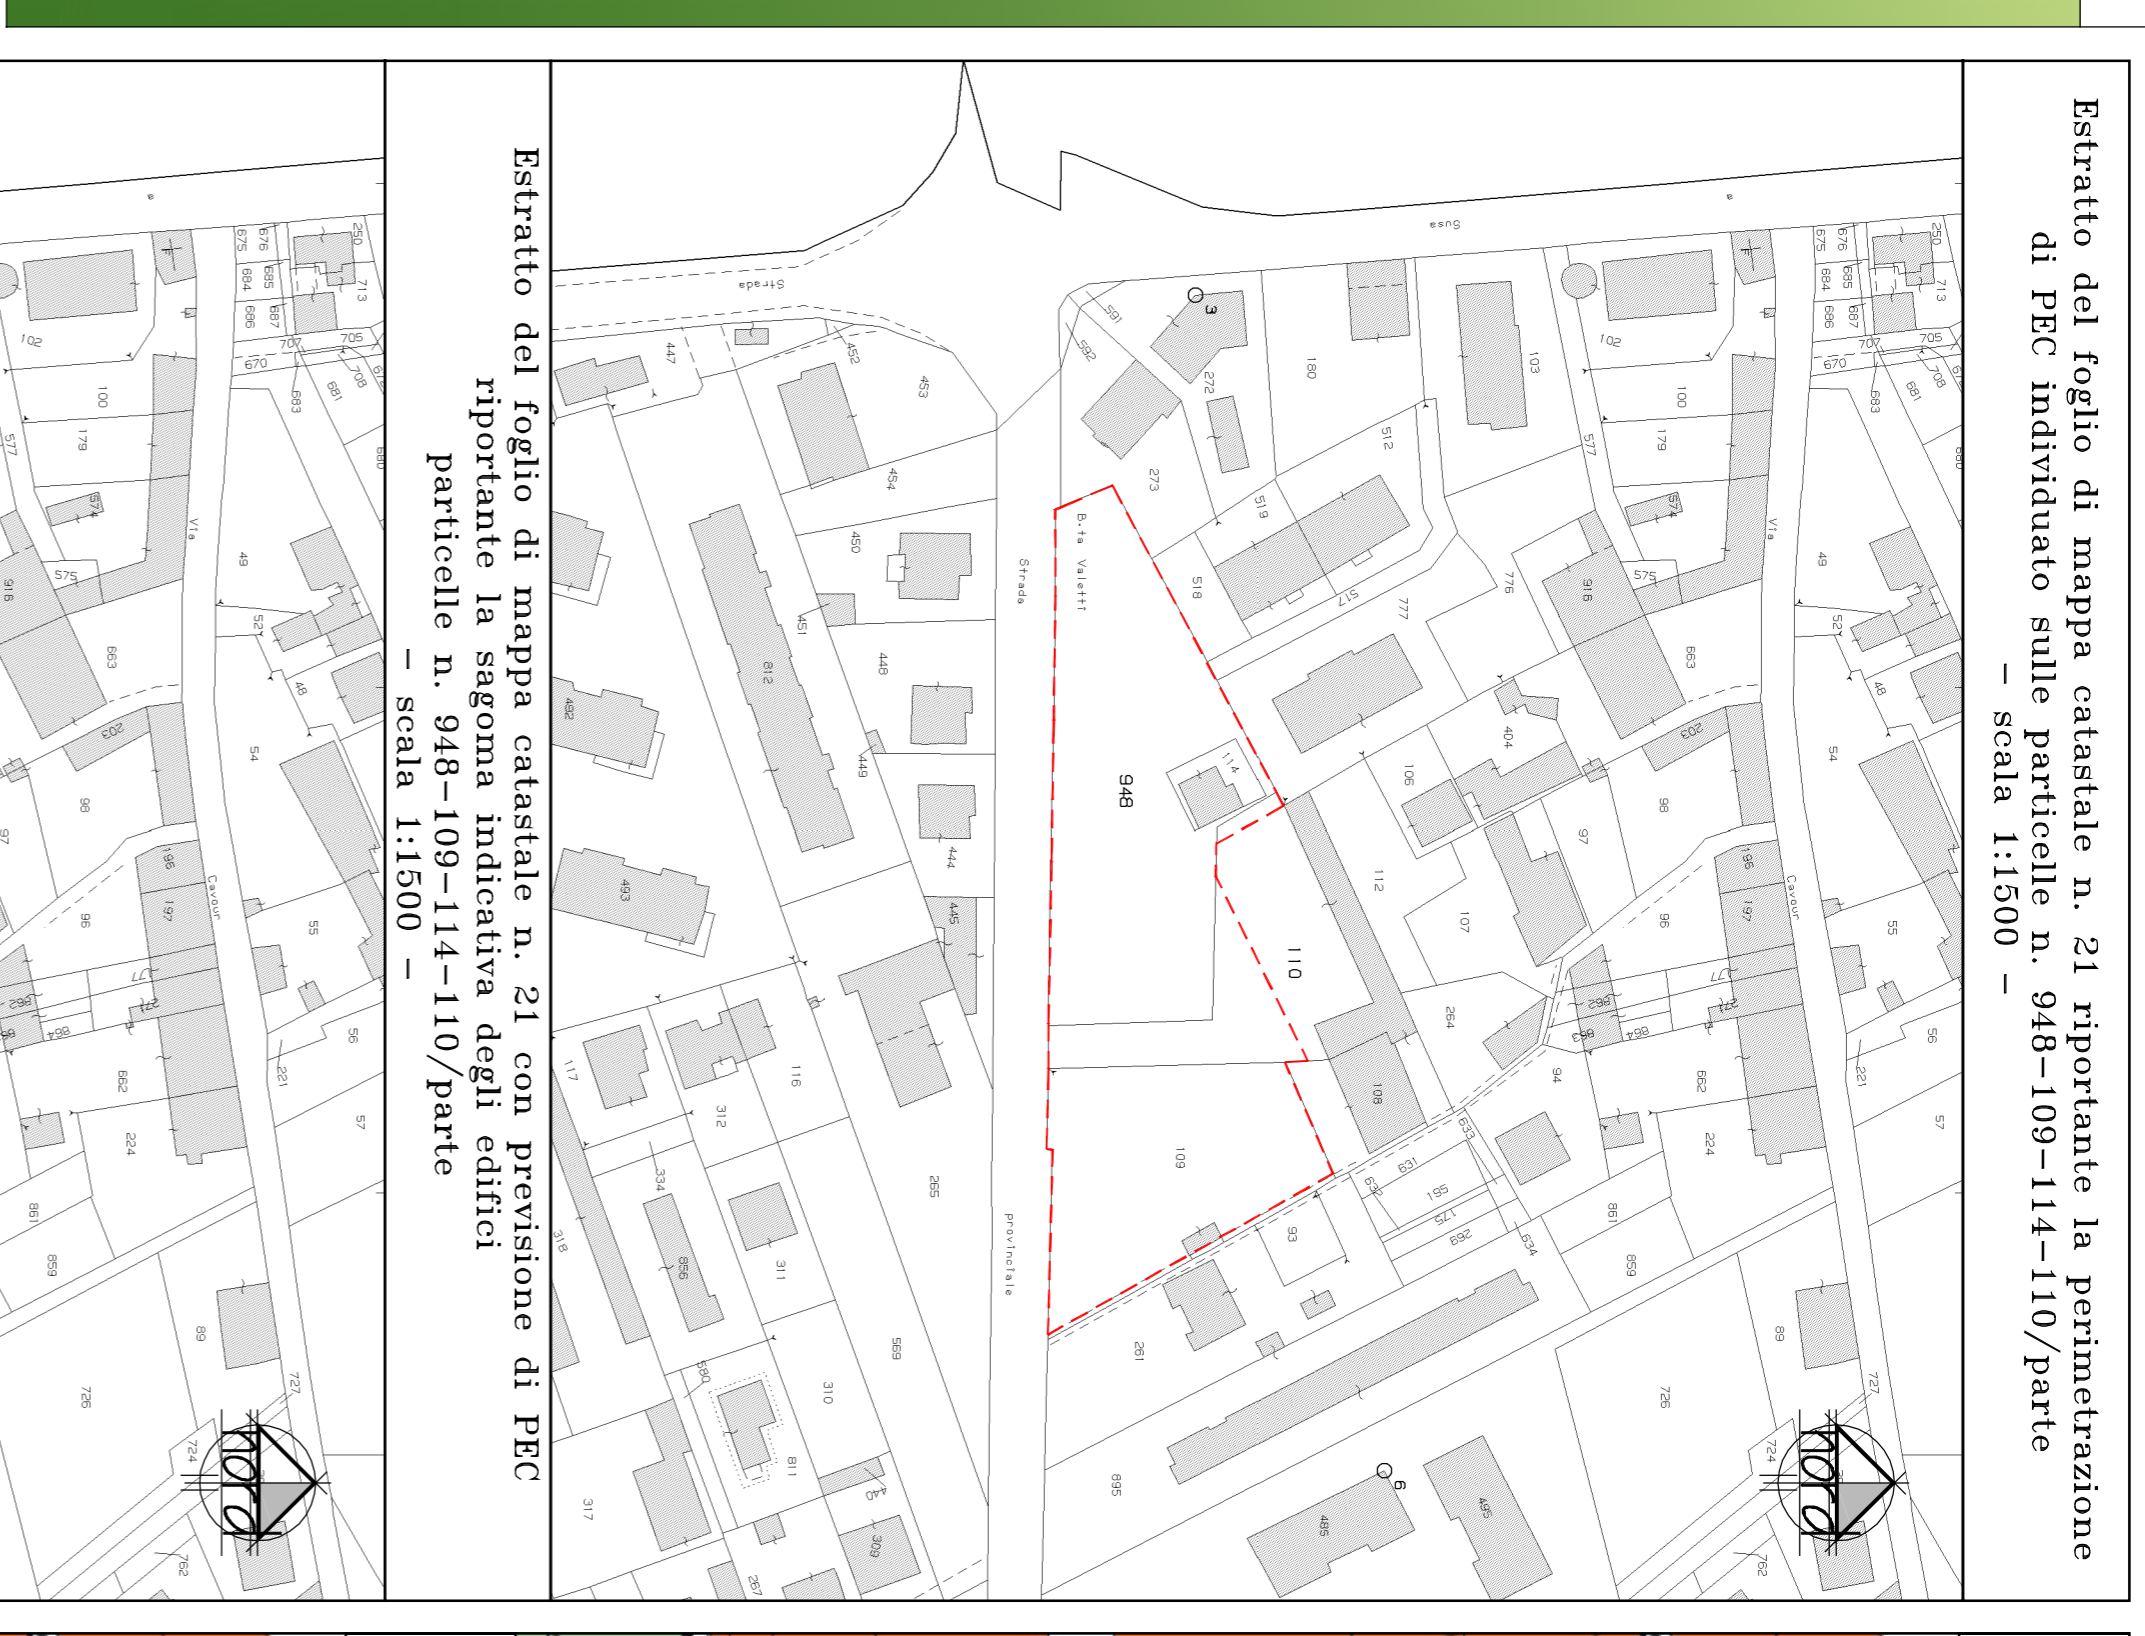