

PROGETTISTI
 Architetto
 Giorgio Bruno
 PIOSSASCO (TO)
 Via Piave, 5 - 10045
 Tel. 0119064423

Geometra
 Domenico Ferrero
 PIOSSASCO (TO)
 Via Piave, 5 - 10045
 Tel. 0119068079

PROPRIETARI
 Luigi CEBANO, nato a Torino, il 29 maggio 1934, residente in Torino, via Milefonti n. 39/1, c.f. CBN LGU 34E29 L2190.
 Giuseppe RUFFINATO, amministratore della società I.C.R. Costruzioni s.r.l. con sede in Torino C.so Giovine n. 18, P.IVA 07381970010

ELABORATO
 planimetria di progetto 1:200

TAVOLA
 2/4

RIFERIMENTO
 PEC Rn12


DATA
 aprile 2013

REVISIONE
 novembre 2013


AGGIORNAMENTO

PROTOCOLLO

PLANIMETRIA DI PROGETTO CON PREVISIONE DI PEC - Scala 1:200

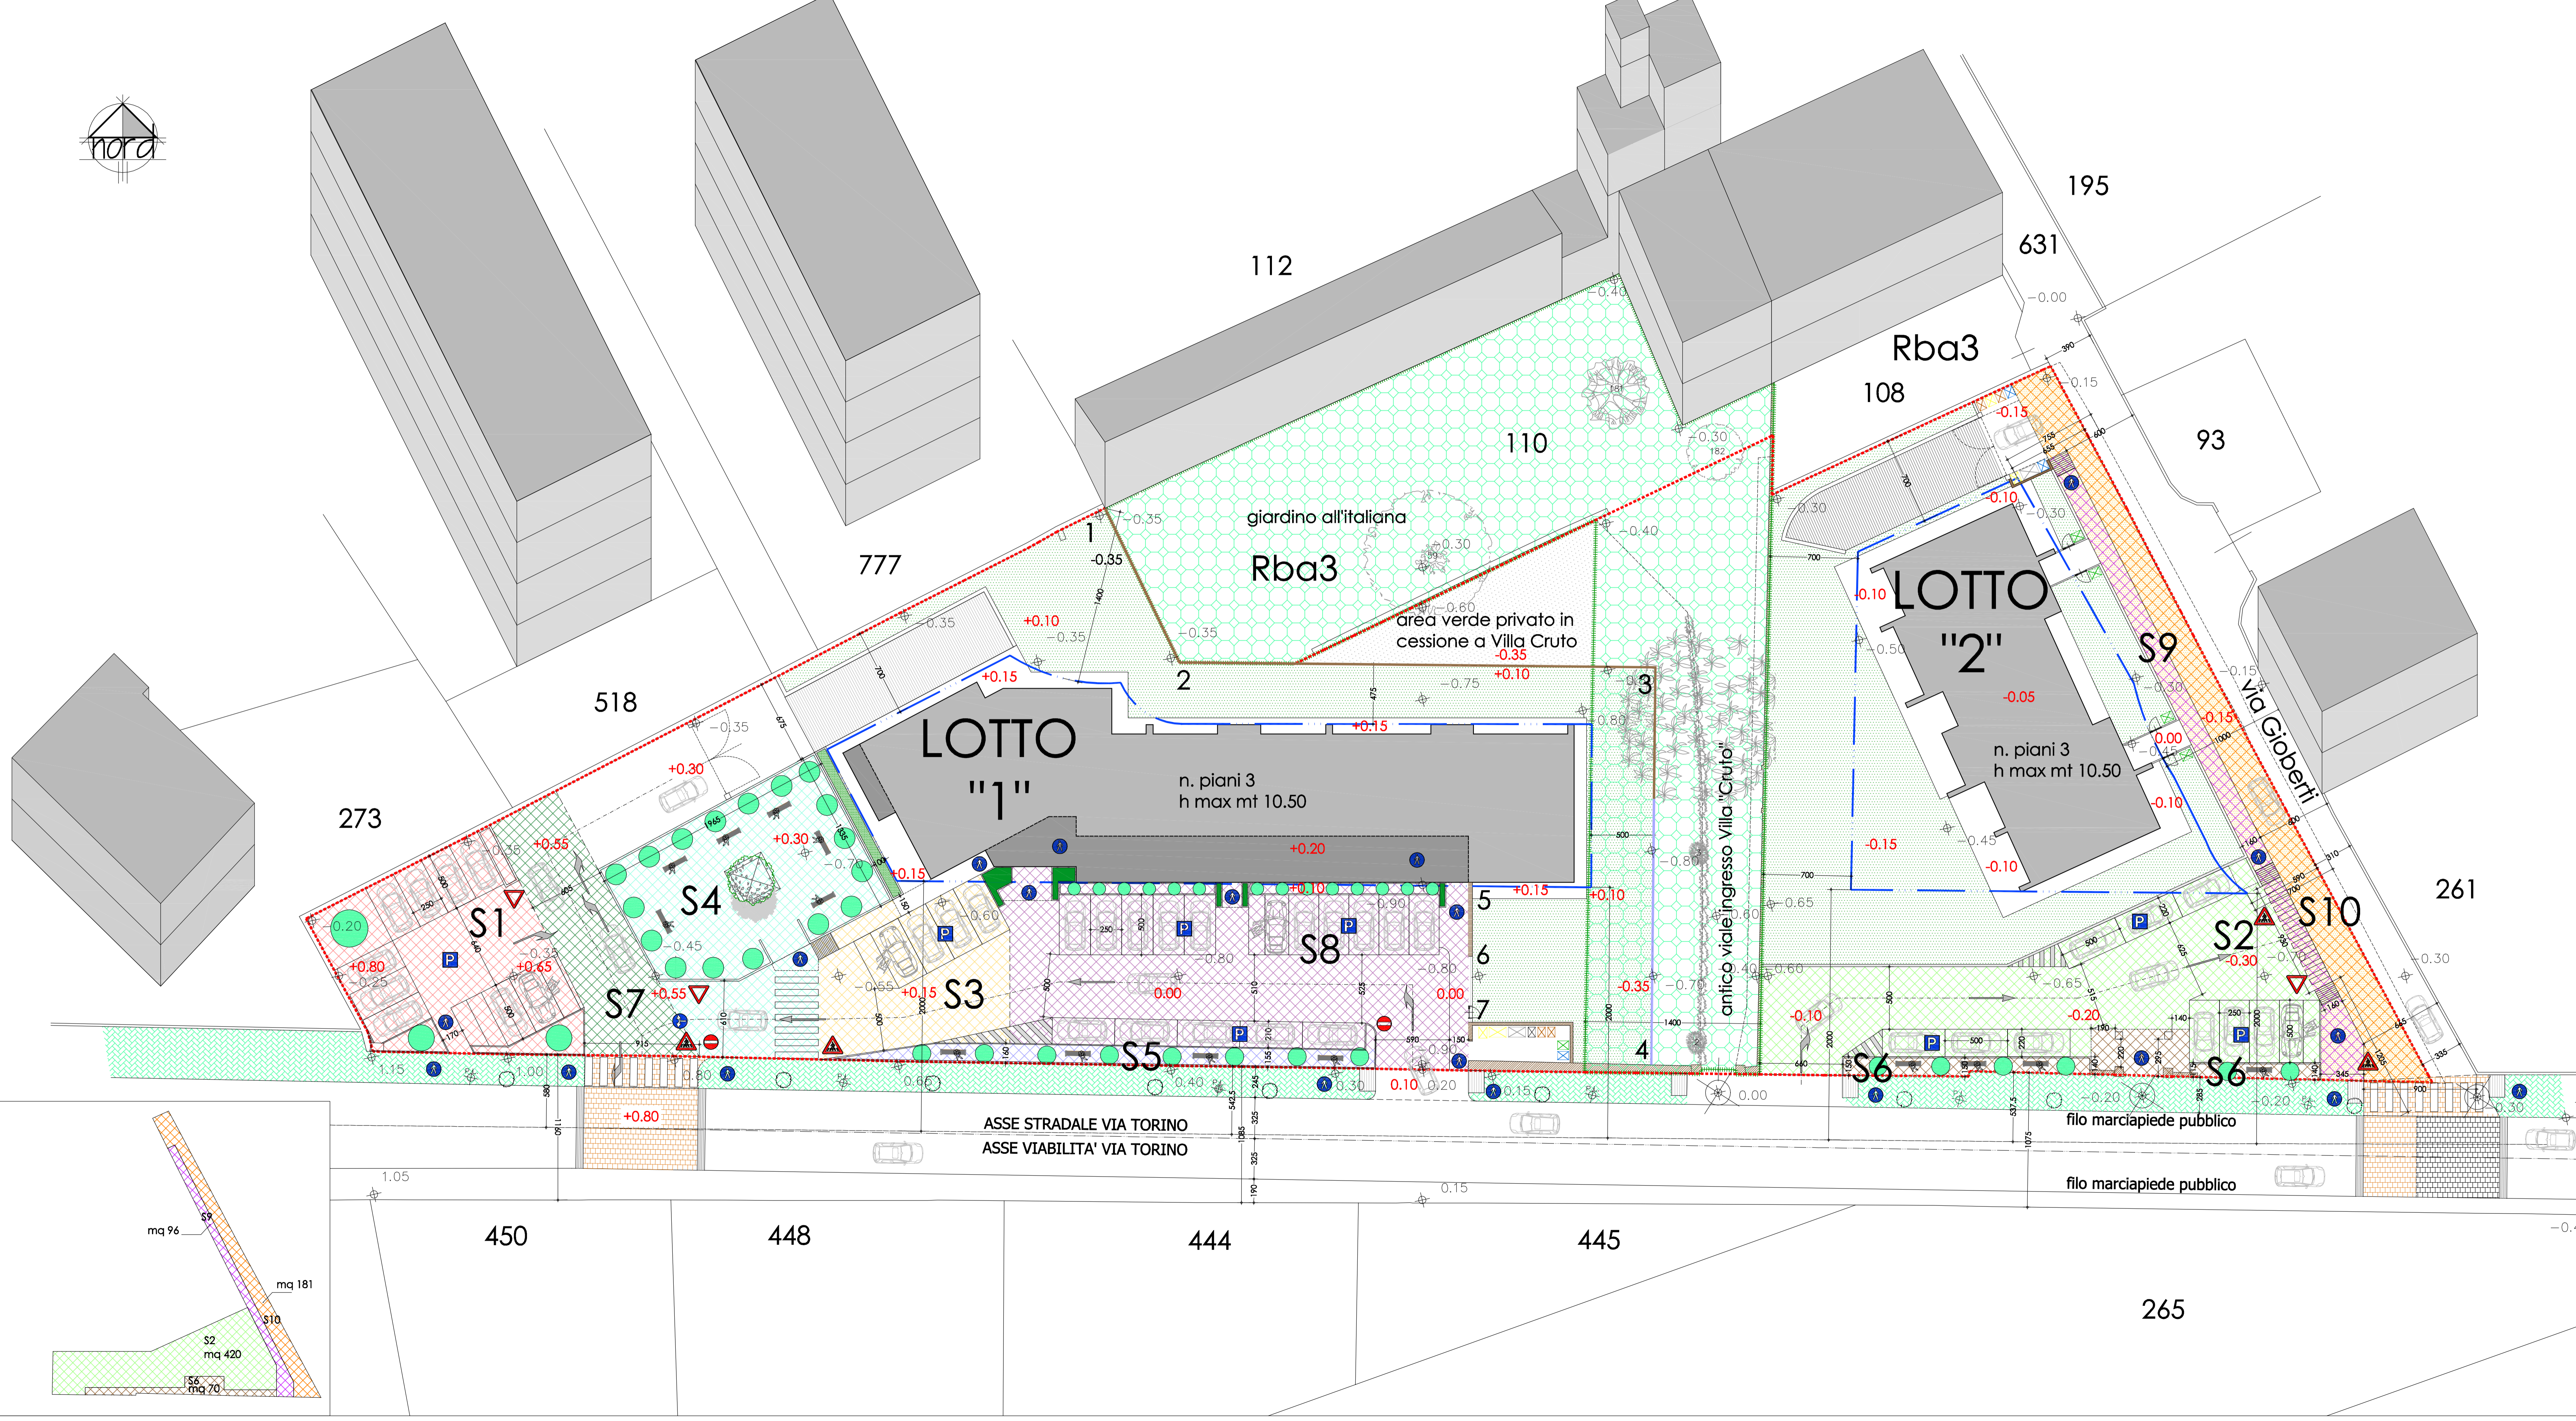

SCHEMA AREE IN DISSIONE
 Scala 1:500

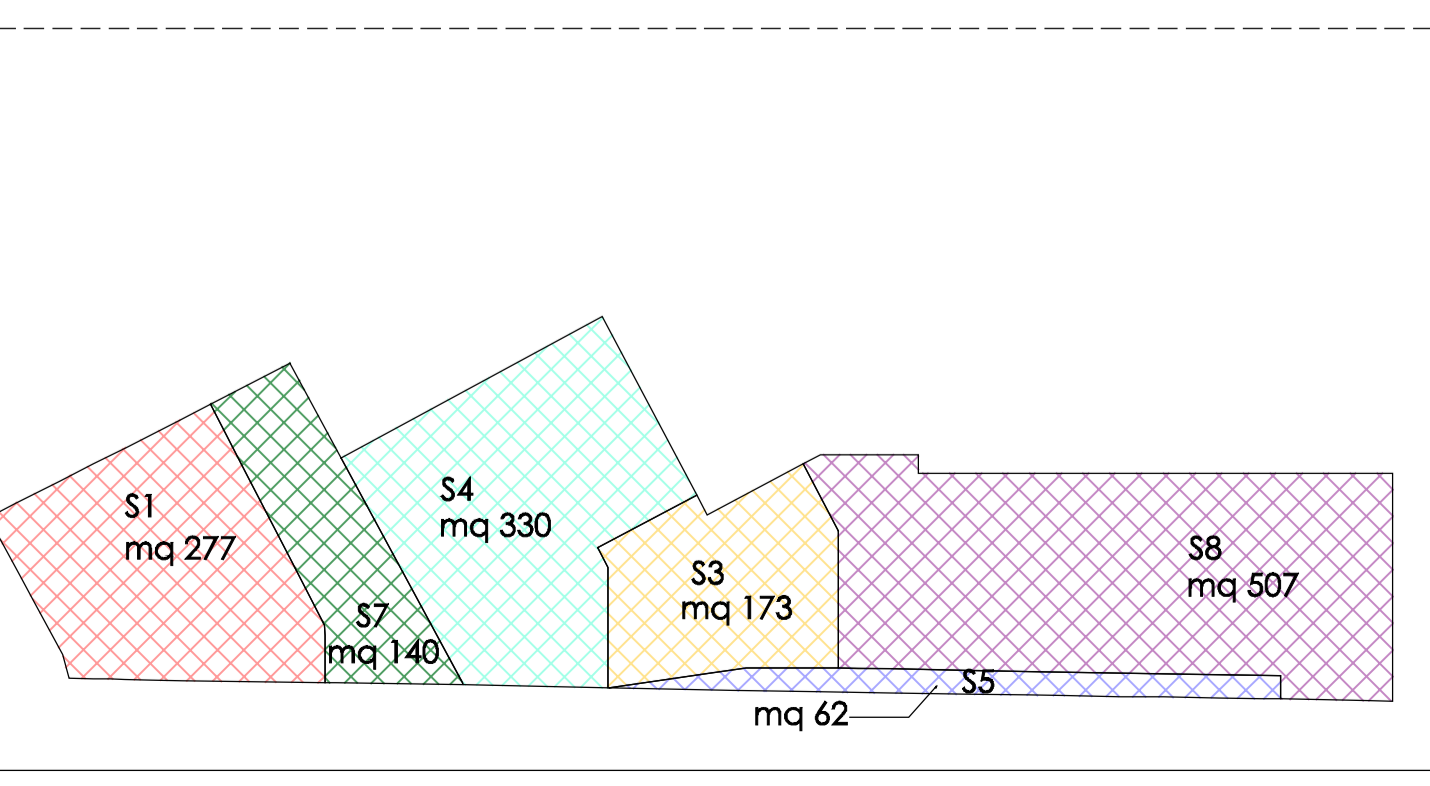

LEGENDA

Area S1 area a parcheggio pubblico residenziale in dismissione
 mq 277,00

Area S2 area a parcheggio pubblico residenziale in dismissione
 mq 420,00

Area S3 area a parcheggio pubblico commerciale in dismissione
 mq 173,00

Area S4 area a verde pubblico in dismissione
 mq 330,00

Area S5 area a verde pubblico in dismissione
 mq 62,00

Area S6 area a verde pubblico in dismissione
 mq 70,00

Area S7 area adibita a viabilità pubblica non calcolata negli standards urbanistici
 mq 140,00

Area S8 area parcheggi commerciali privati uso pubblico
 mq 507,00

Area S9 marciapiede pubblico su via Gioberti in dismissione non calcolata negli standards urbanistici
 mq 96,00

Area S10 area di ampliamento stradale su via Gioberti non calcolata negli standards urbanistici
 mq 181,00

Profilo massimo ingombro degli edifici

Nuovo tratto di recinzione 1 - 2 - 3 tipologia muro ciclico a rispetto del parco di Villa Cruto (h. mt 2,00)

Nuovo tratto di recinzione 3 - 4 tipologia cancellata metallica a giorno e zoccolatura in c.a. a vista (h. mt 0,70 + 1,30 max)

Pavimentazione in autobloccanti in cls esistenti su suolo comunale

+ 0,00 punto quota attuale
 + 0,00 punto quota in progetto

LEGENDA

profilo delimitante l'area sottoposta a vincolo ambientale

profilo delimitante l'area sottoposta a P.E.C.

sagome indicative degli edifici

LOTTO "2" numero lotti in progetto

Area S1 parcheggi pubblici

Area S2 parcheggi pubblici

Area S3 parcheggi commerciali pubblici

Area S4 area verde

Area S5 area verde

Area S6 area verde

ampliamento via Gioberti

isole ecologiche

Area S7 viabilità pubblica non calcolata negli standard urbanistici

Area S8 parcheggi commerciali privati uso pubblico

rialzamento piano stradale via Torino (Doss)

Area S9 marciapiede pubblico non calcolato negli standard urbanistici

Area S10 ampliamento stradale V.Gioberti non calcolato negli standard urbanistici