
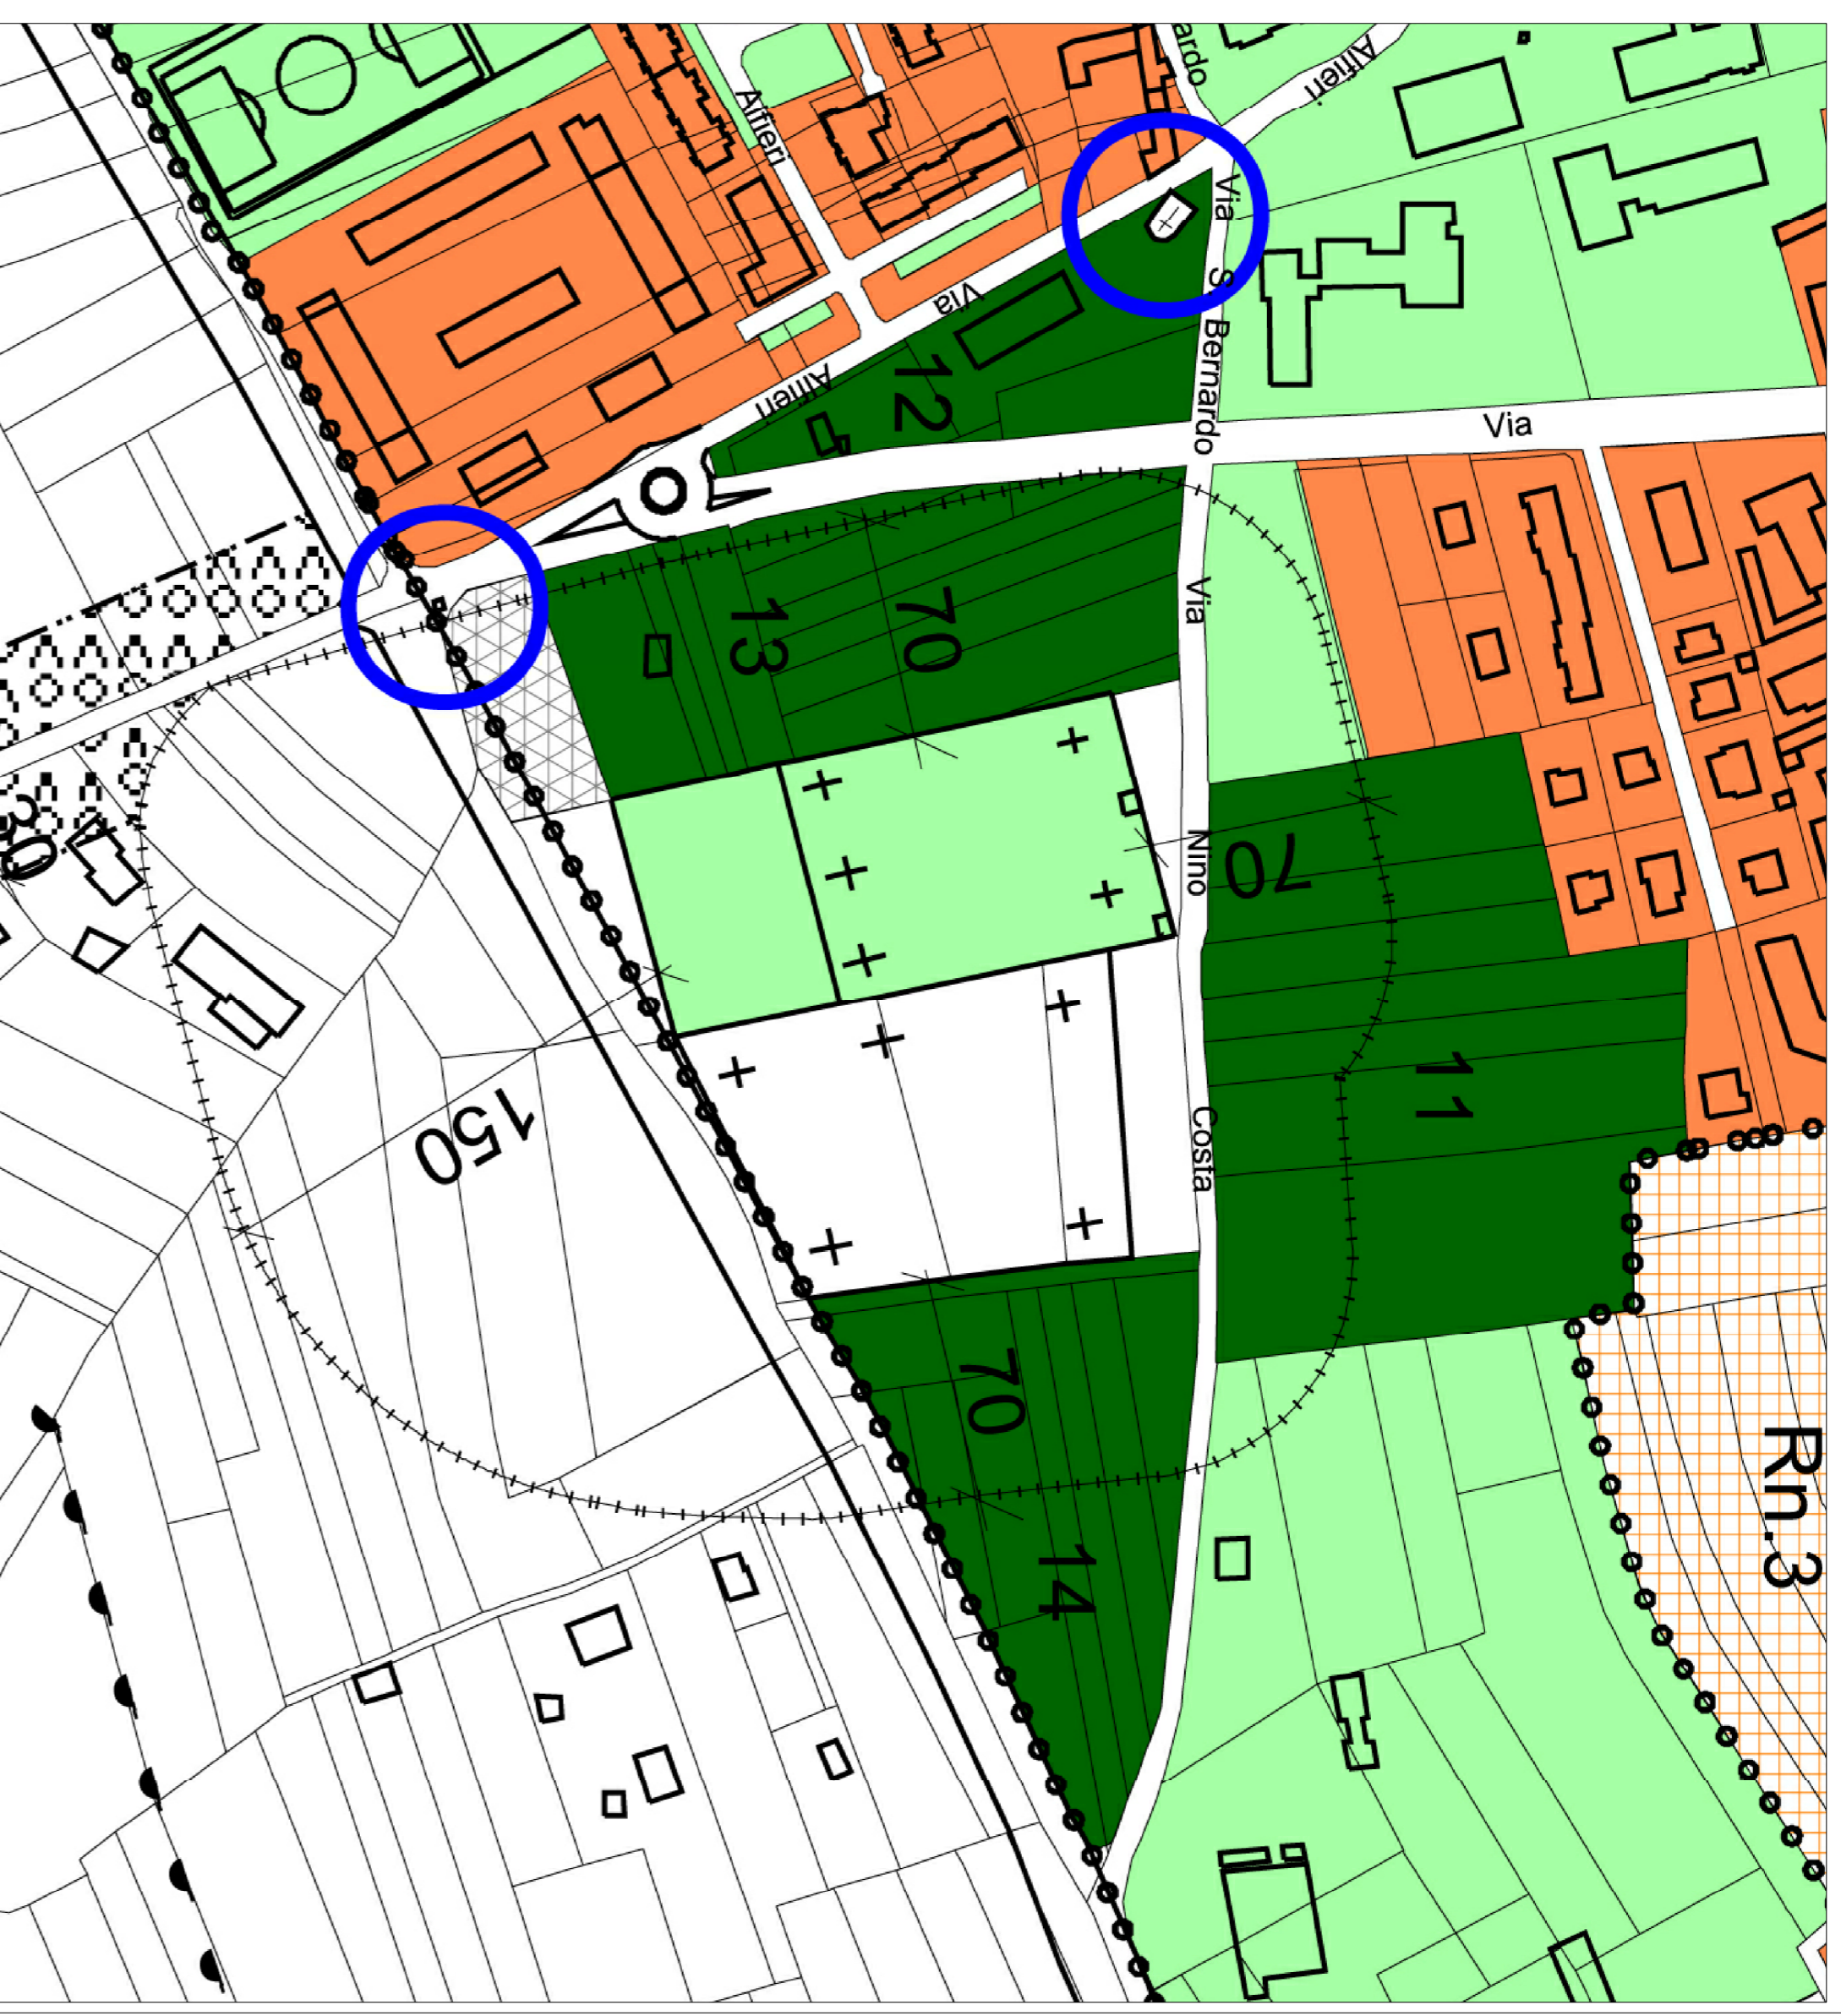


Legenda

	Fascia di rispetto esistente
	Residenziale
	Servizi Pubb. esistenti
	Servizi Pubb. In progetto
	Destinazione d'uso
	Sepolcrotto
	Campo per Inumazioni
	Ossario Comune
	Loculi
	Tombe di famiglia
	Area verde

Planimetria generale - Scala 1:500

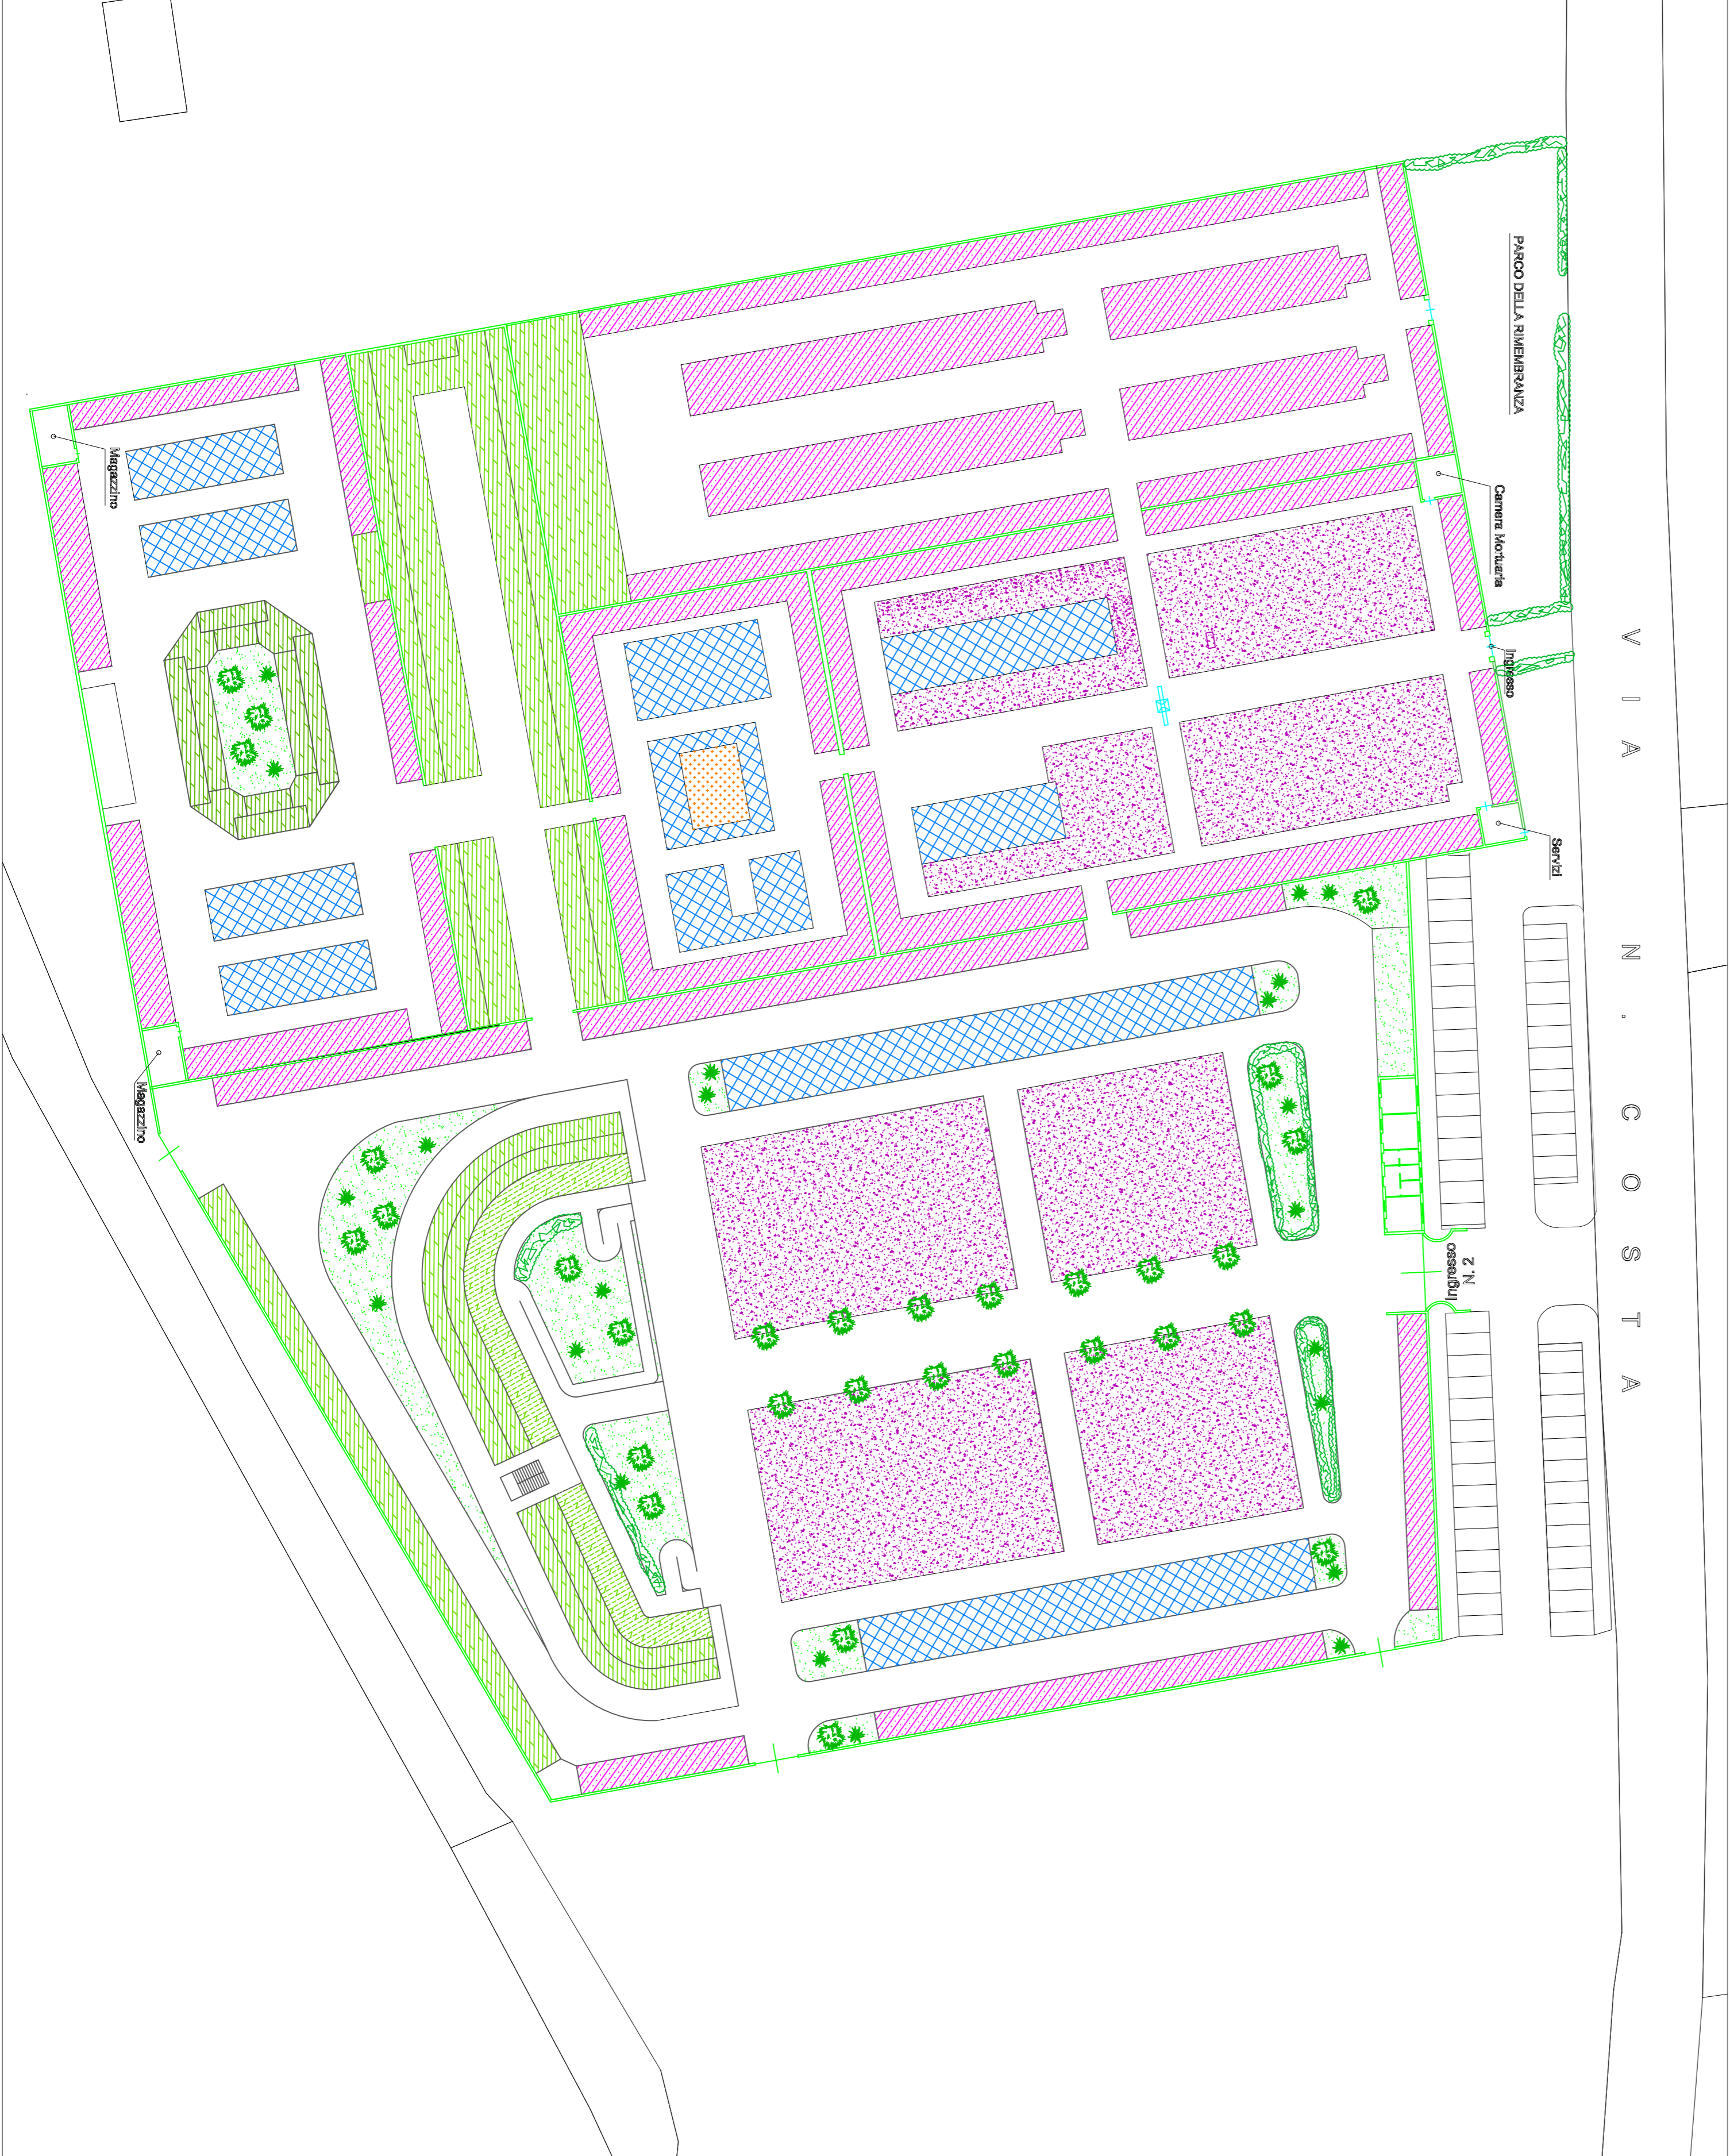

CITTÀ DI PIOSSASCO
 PROVINCIA DI TORINO
 DIPARTIMENTO SERVIZI AL TERRITORIO
 SETTORE TECNICO
 SEZIONE LAVORI PUBBLICI

**PIANO REGOLATORE
 CIMITERIALE**

Stato di fatto

Tavola 1

PROGETTO
 Arch. Maurizio FODDAI
 Ing. Roberta BALLARI

IL RESPONSABILE DEL PROCEDIMENTO
 Arch. Maurizio FODDAI